

Leben ist ein Spiel

Leben ist dein Spiel

Gruppe 8 - Andrea REDI
Diane PORTEOUS 0730089
Thais HEINTZ 0730046

Konzept

"Wohnen als Spiel..."

Flexibilität in der Nachnutzung des Gebäudes mit modular würfelförmig baukörper (8x8x8m).

Variabilität in den Übergängen zwischen privaten, gemeinschaftlichen und öffentlichen Zonen.

Diversität in die Aktivitäten auf dem Grundstück: Büros, Wohnen, spielen, lernen.



Das Puzzelspiel

Ein Tag auf dem Grundstück...

Stellst die puzzle stücke in ordnung, und siehst wie jedes ort auf einandern wirken während des ganzen Tages!


Mischgebiet:

Einwohner/Besucher
Privat/öffentlich
Gemeinschaft/vereinzelt
Tag/Nacht
Wohnen/Arbeiten
Jugendlichen/ ältere


Lösung:

1/ Büros, öffentliches Platz, Arbeiter durch die woche - Riesige Schachspiel am wochenende.
2/ Rad Ausbildung Schild Garten. Benutzbar von die Schule und einwohner.
3/ Café-Restaurant. Lebhaftige Tätigkeit täglich Tag und Nacht.
4/ Spielplatz. Familienfreundlich.
5/ Open-air Kino auf der Grünflächen im Sommer benutzbar von Besucher und Einwohner.
6/ Gemeinschaftliche Küche für die ältere.

Modell Photos 1/500

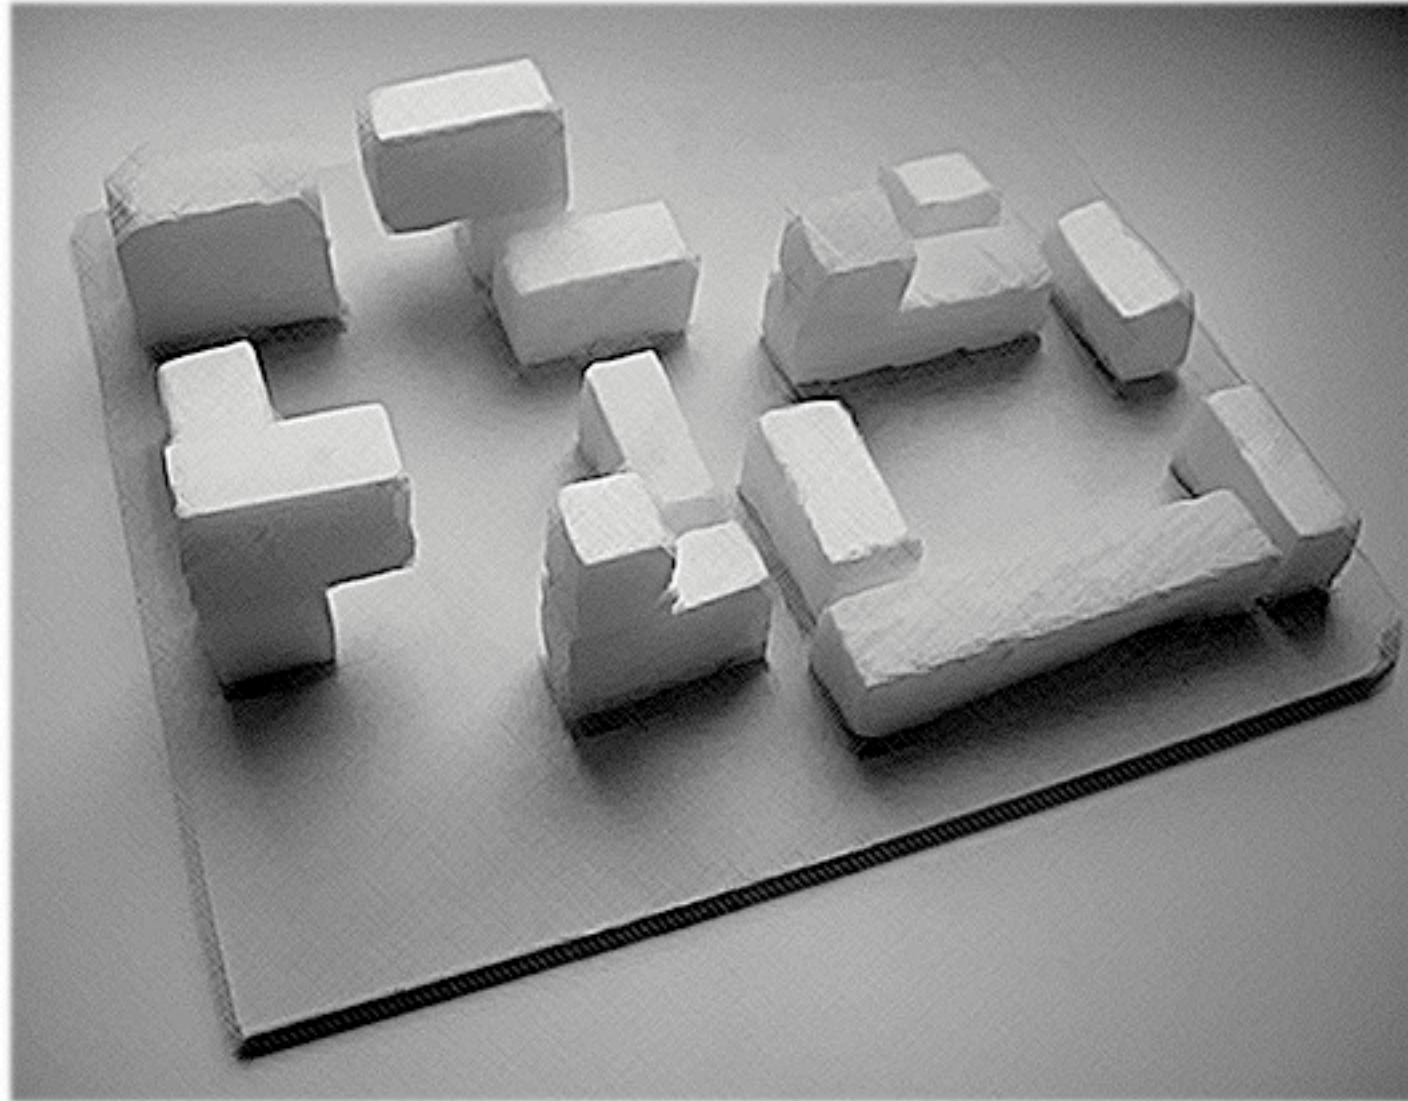

Nord West Ansicht

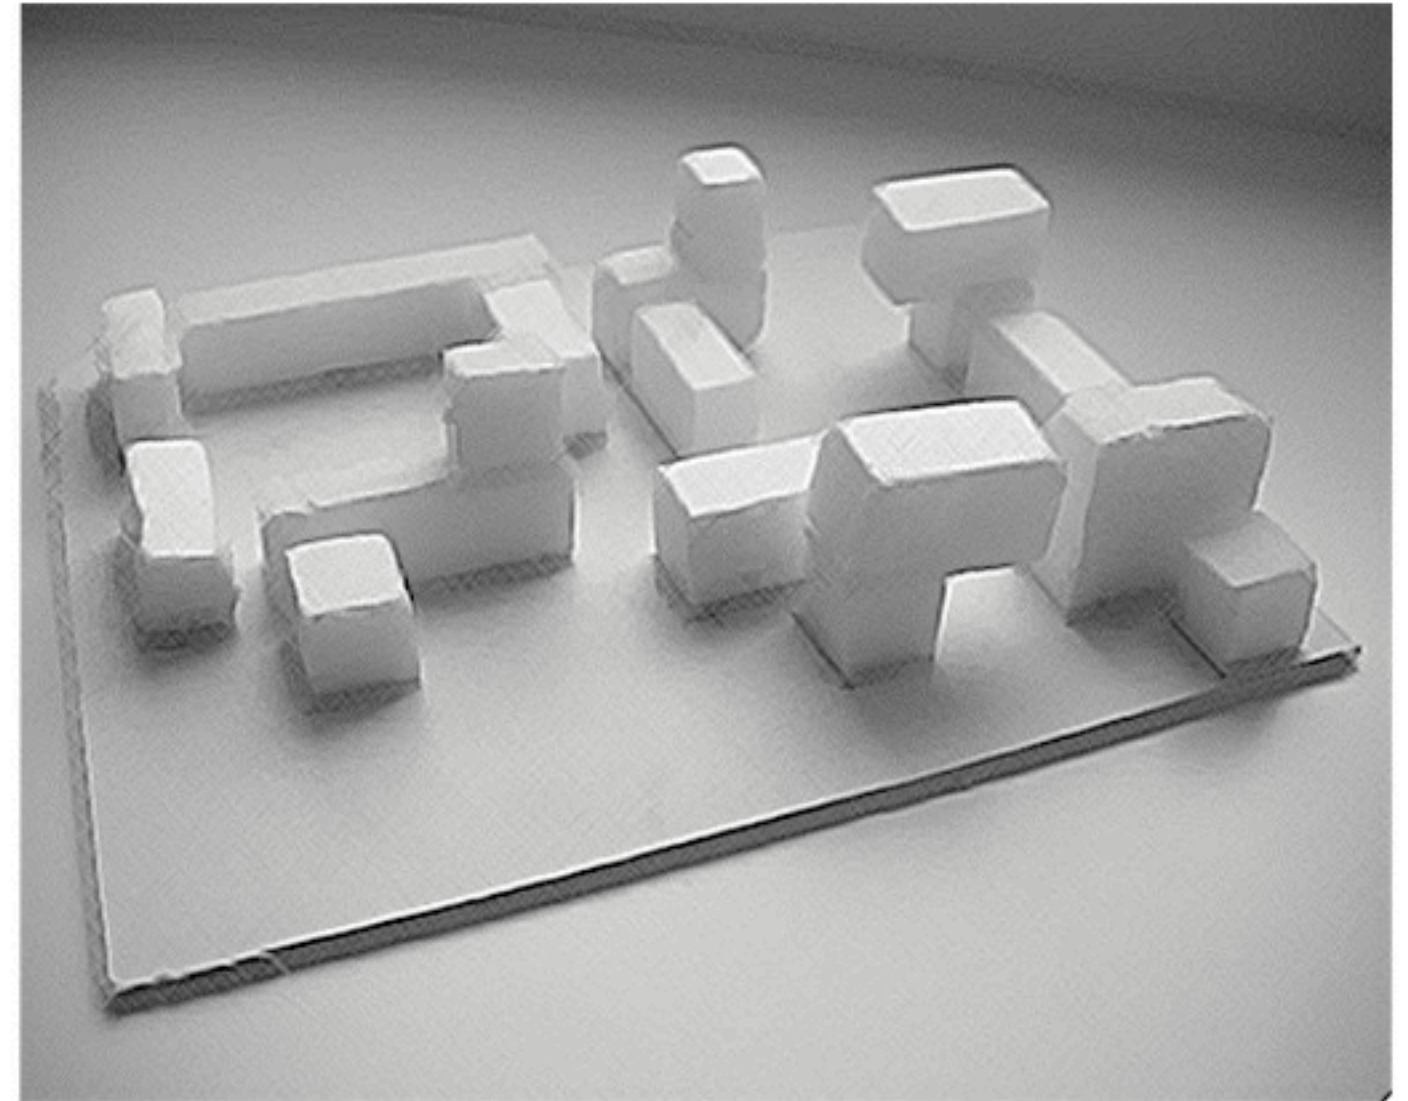


Sud-Est Ansicht




Schwatzplan 1/2000


- Baukörper
- Fussweg/Platz
- Fahrweg
- Parking
- Grünflächen/Spielplatz
- anzahl der geschosse

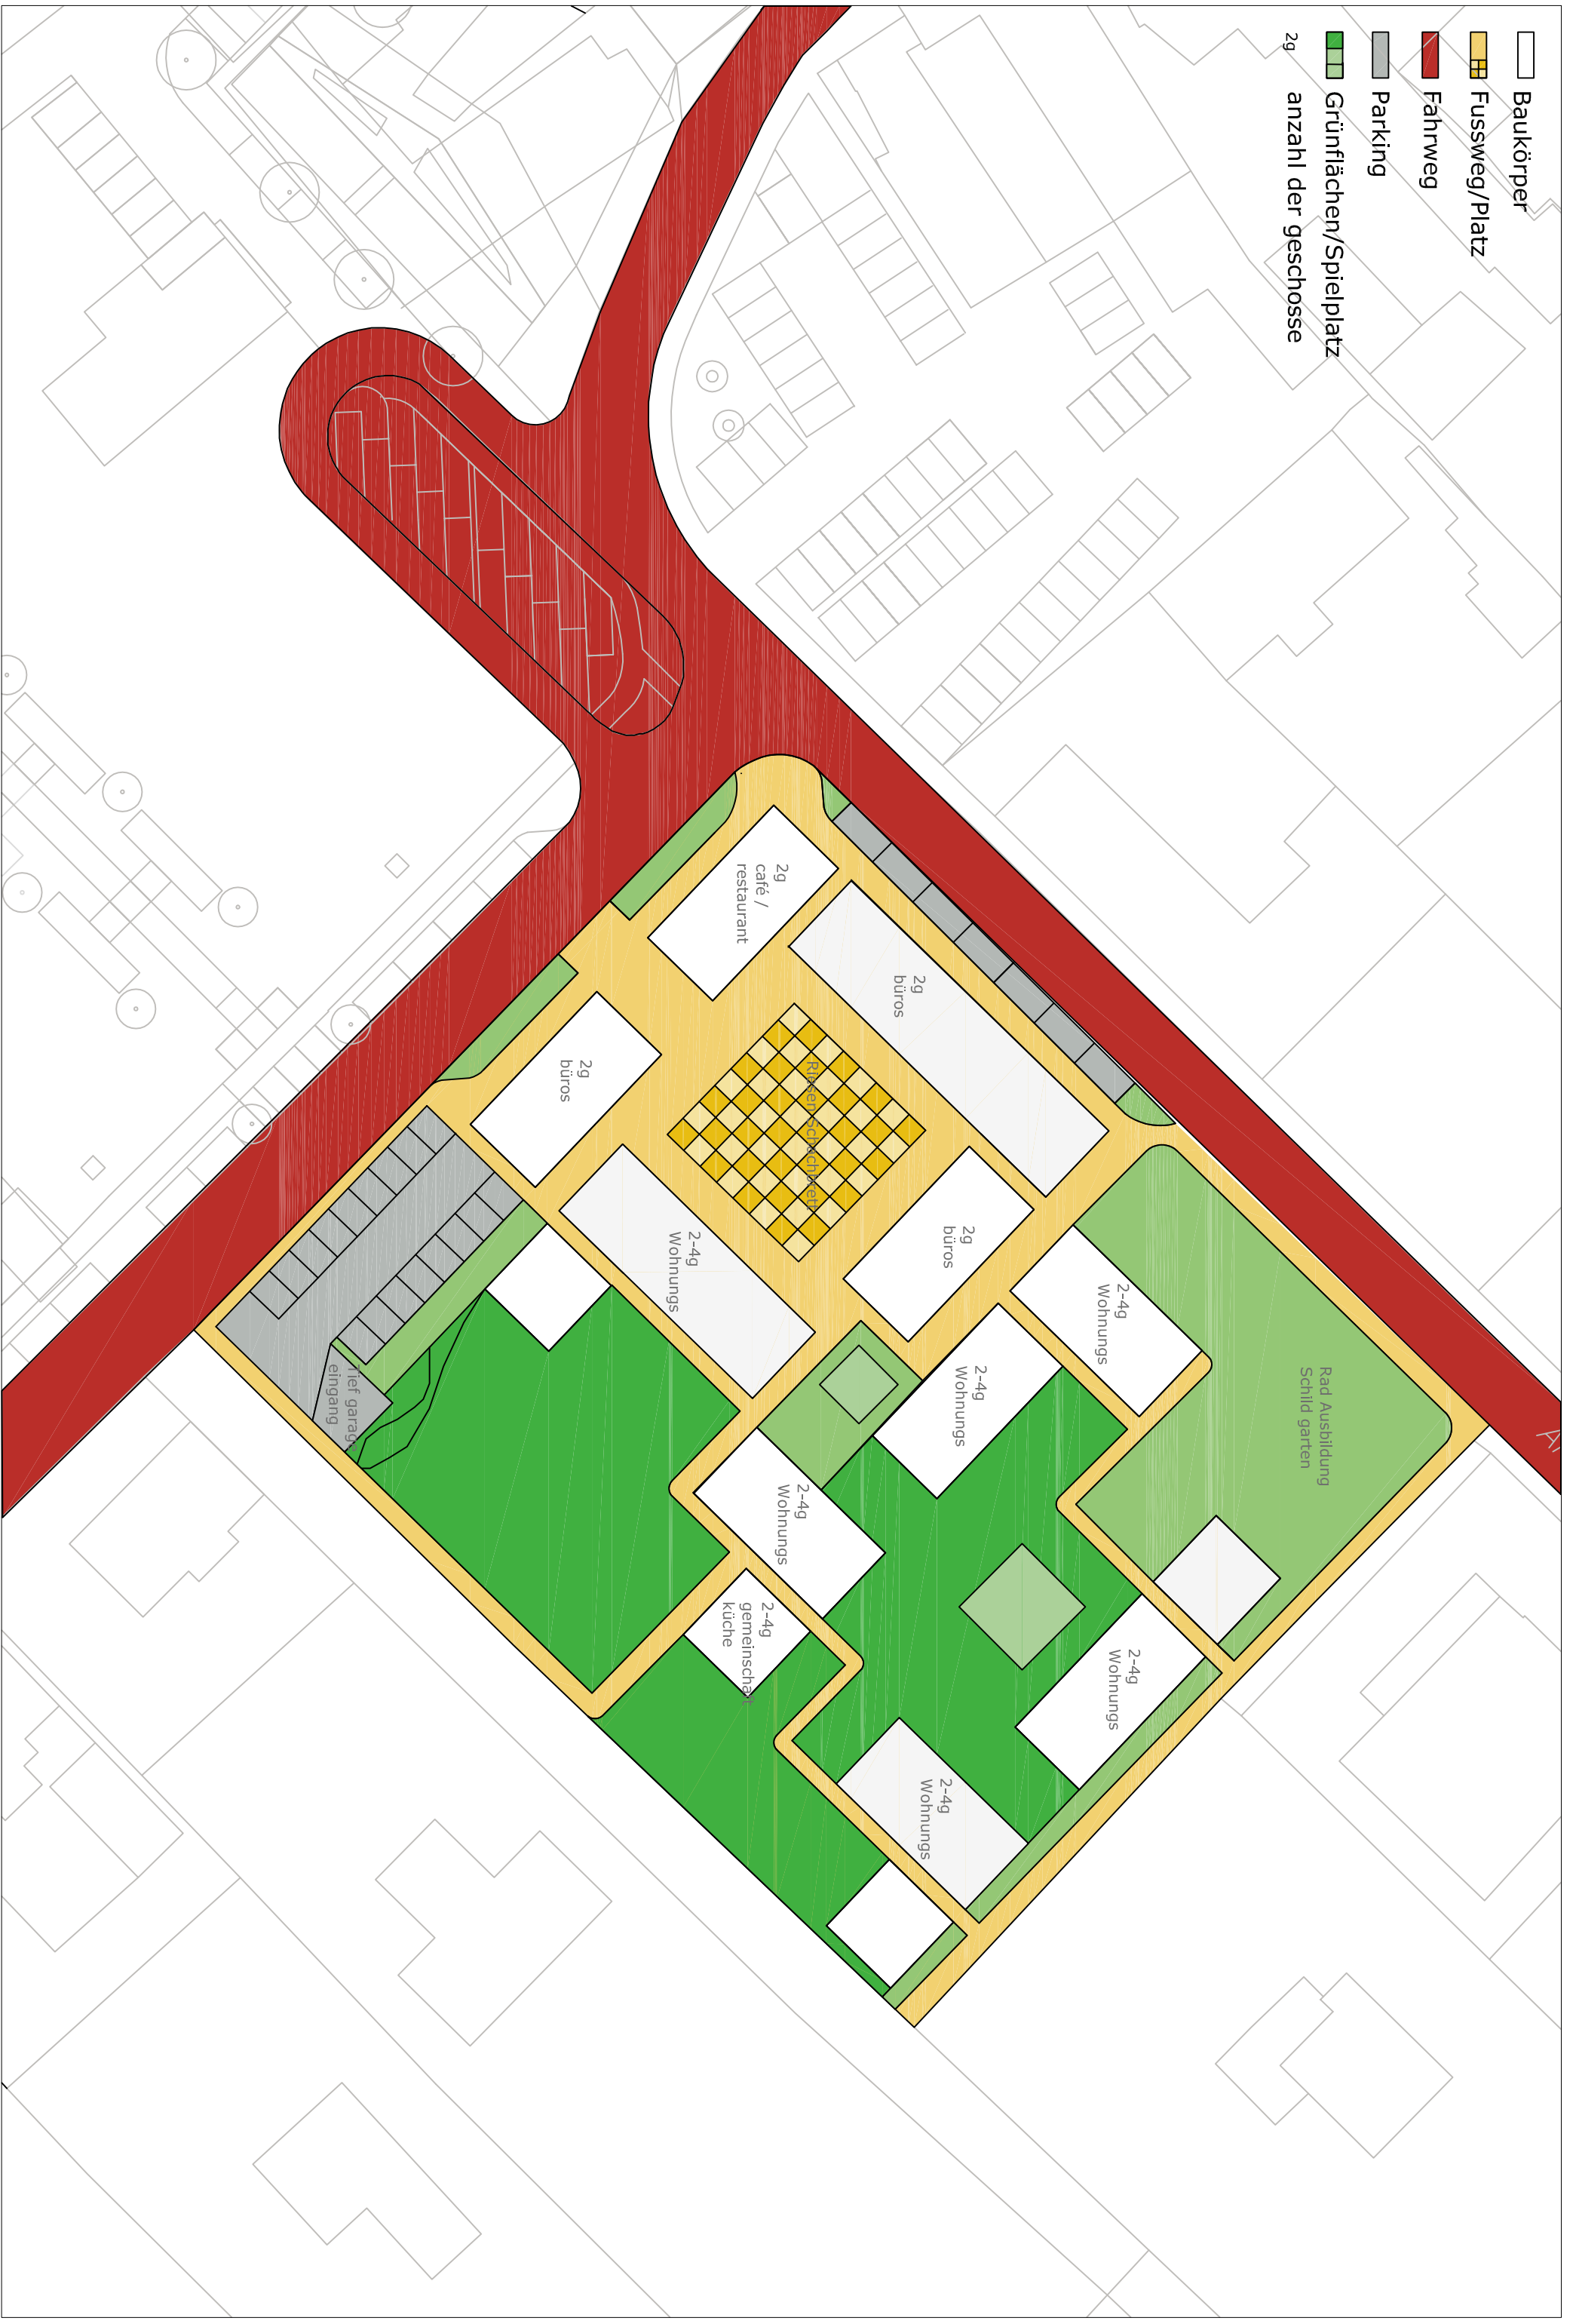

m 1:500

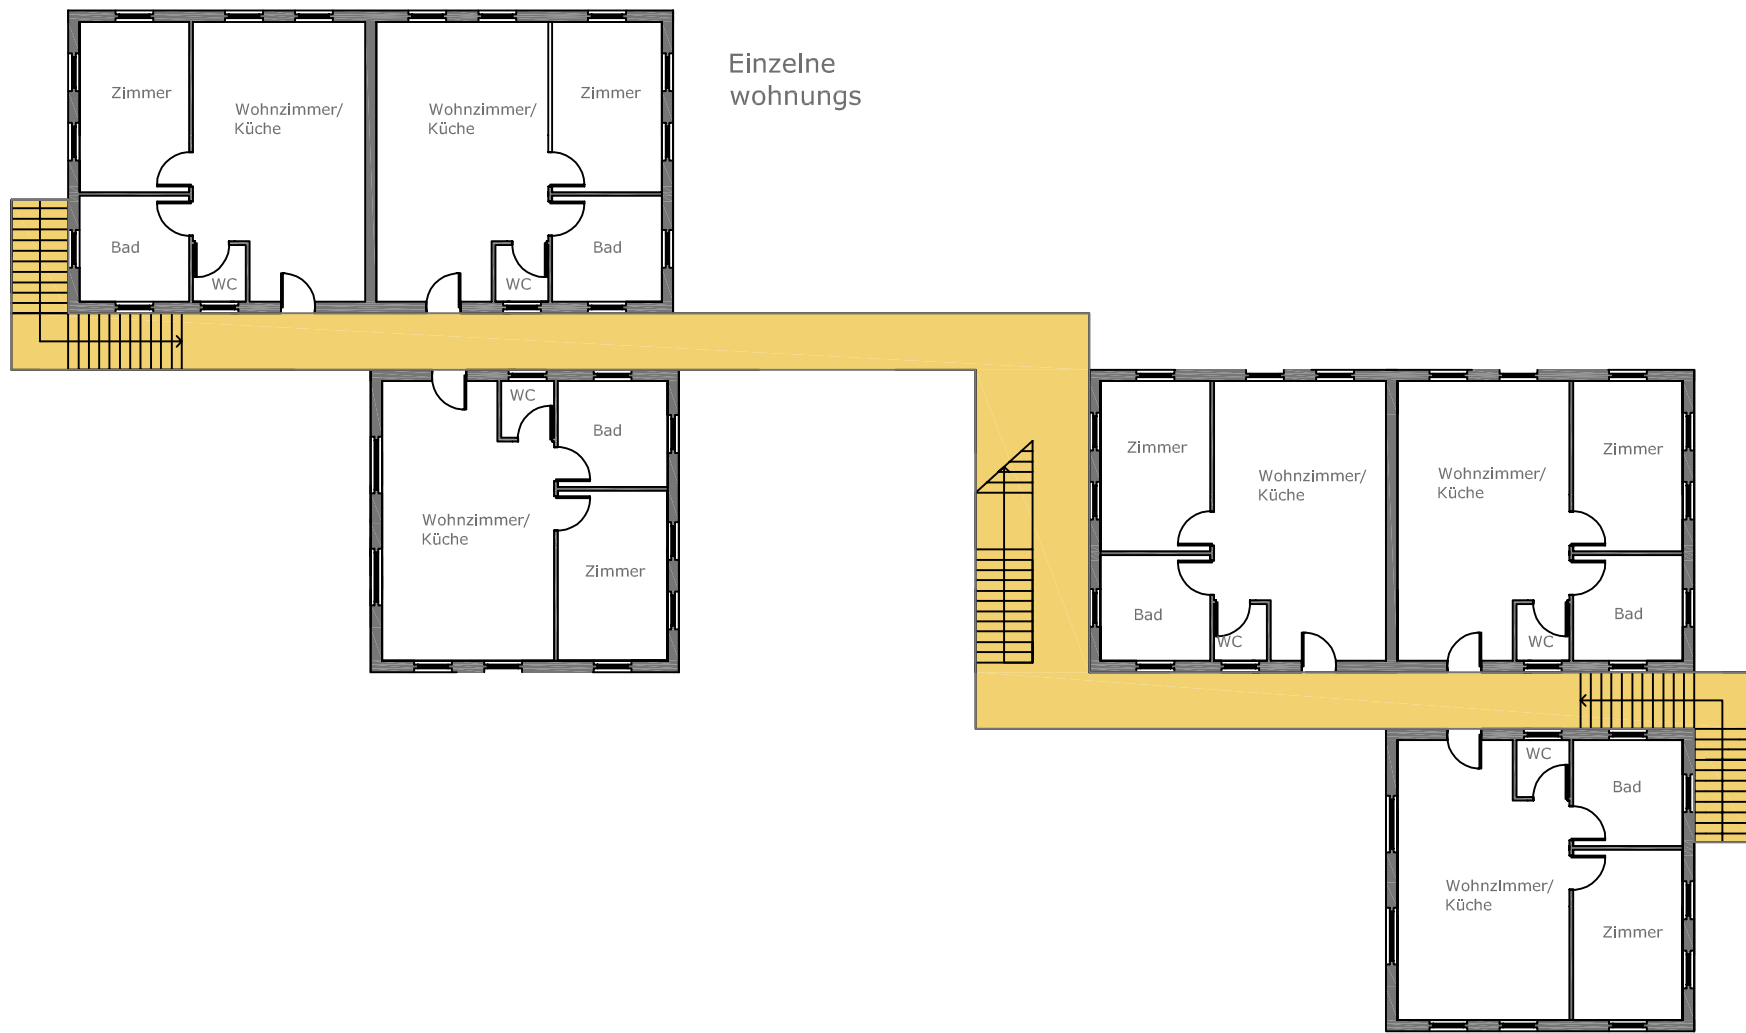


OG 1.

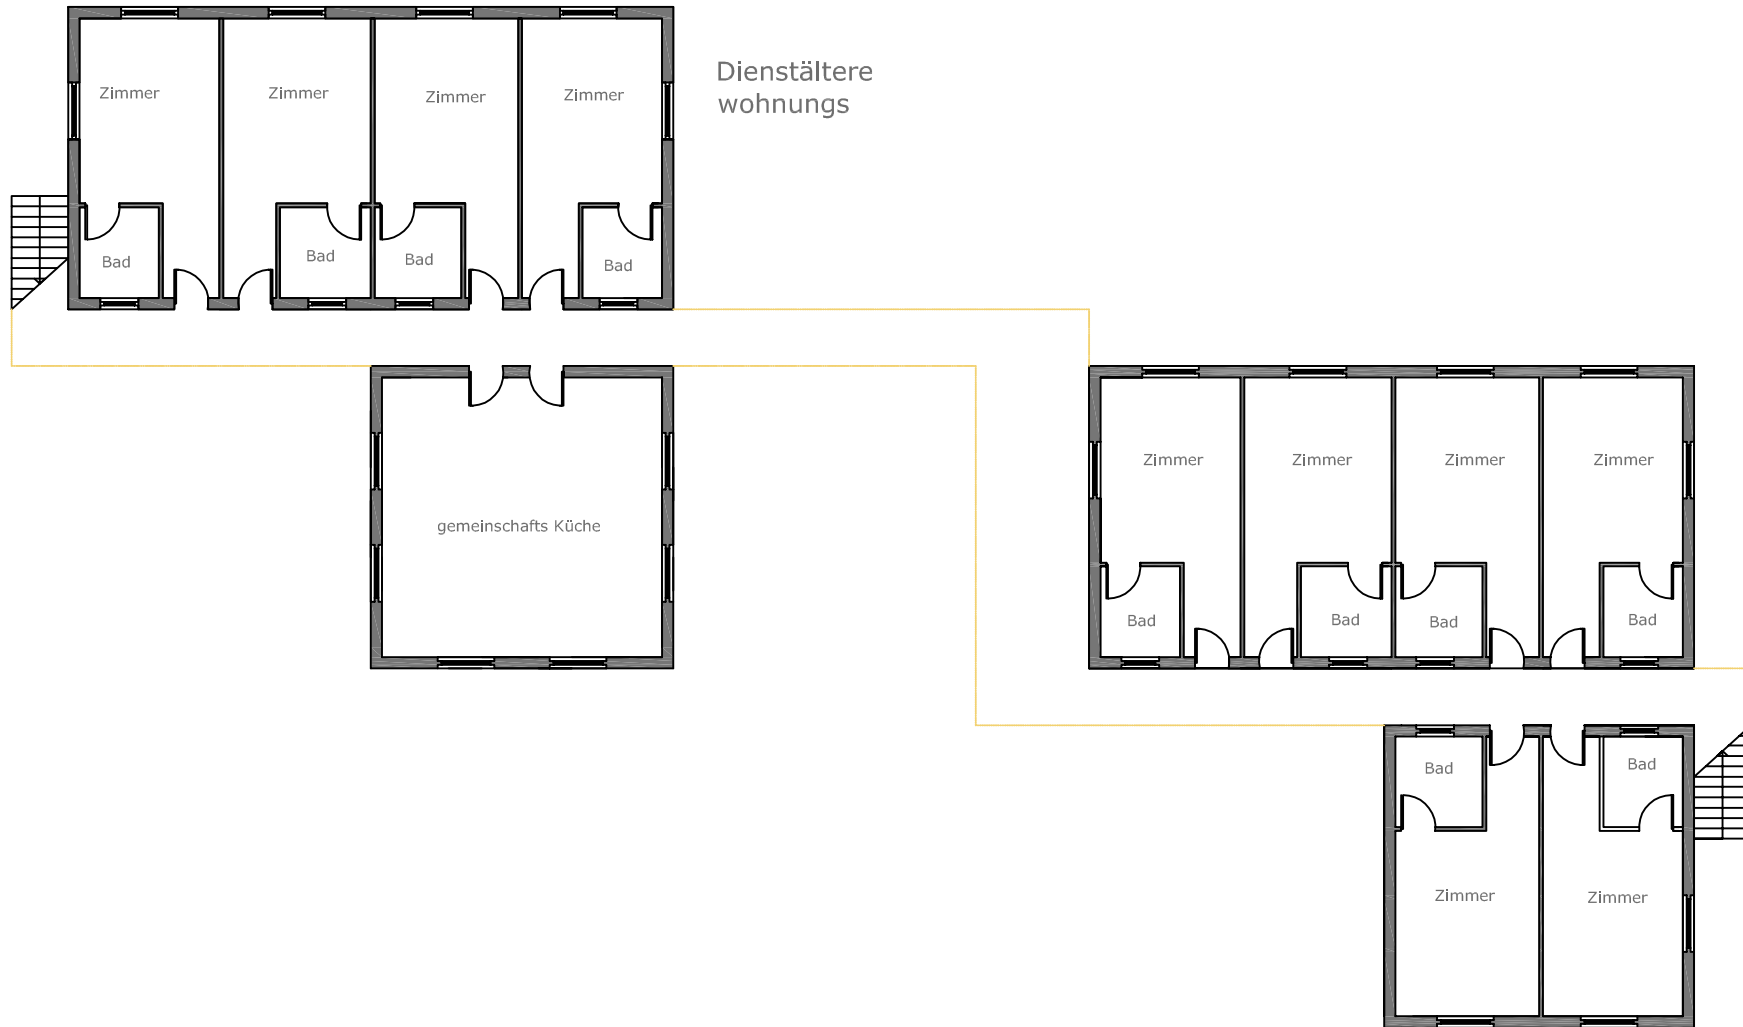


Erdgeschoss

M: 1/200

Wohnungs -
 Einzelzimmer
 Dienstältere Gemeinschaft Wohnungen

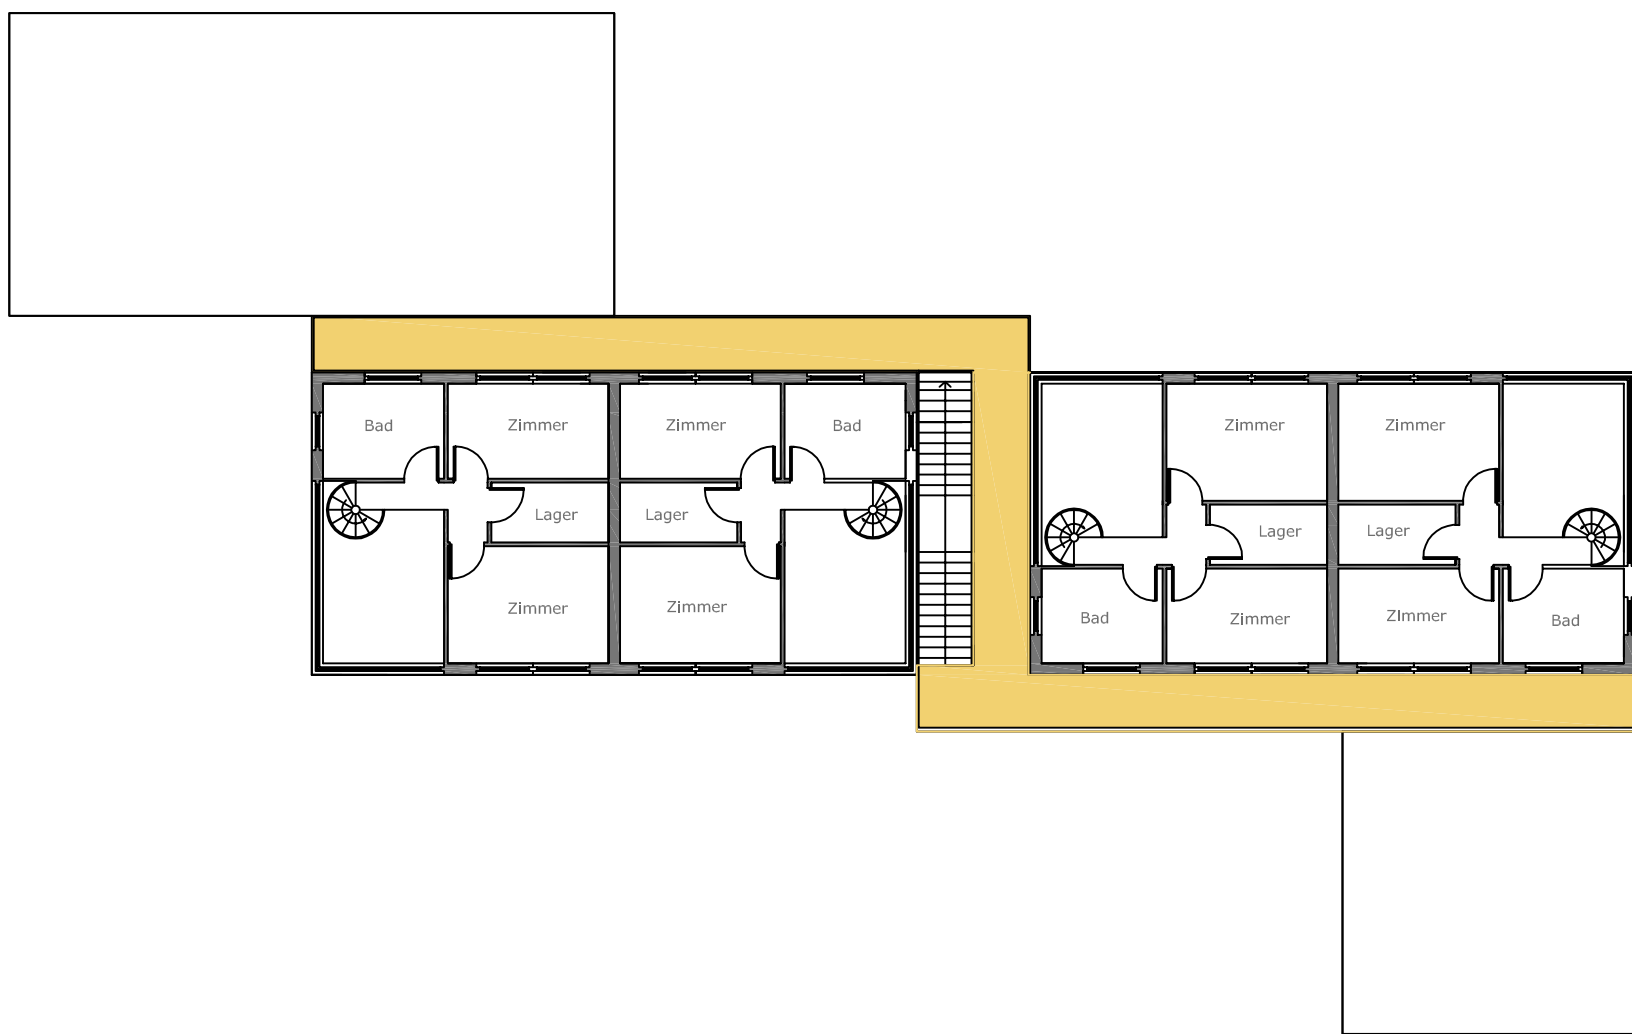

OG. 3

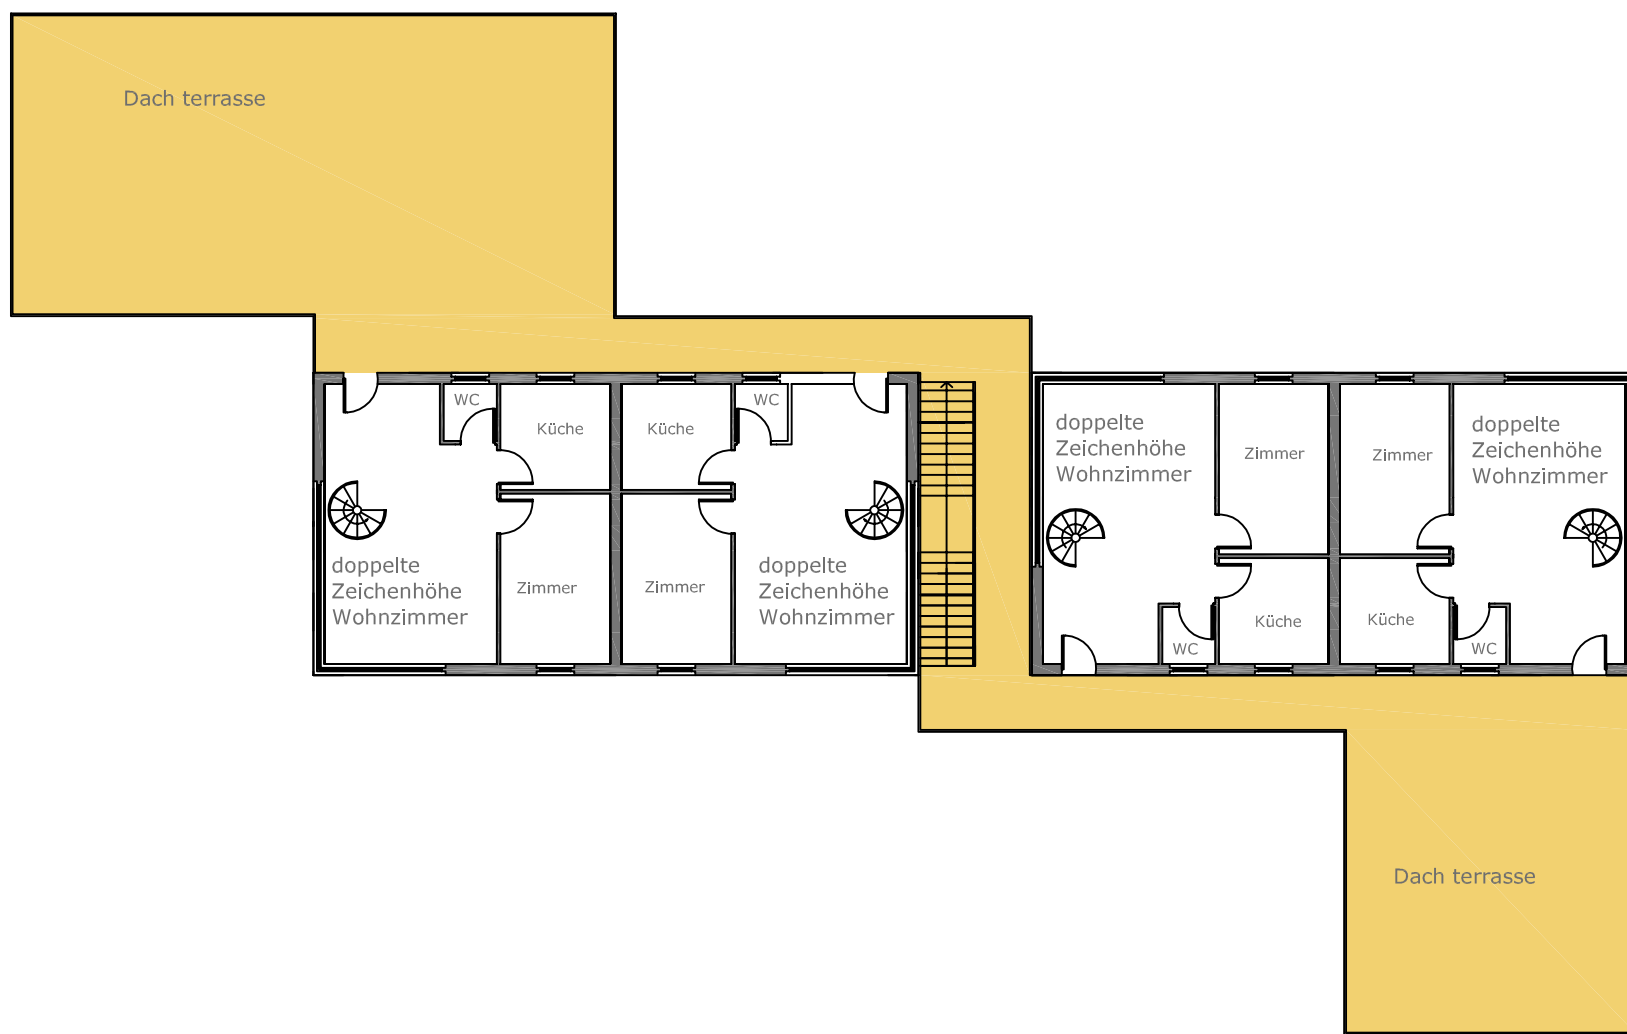

OG. 2

M: 1/200

Wohnungs -
Duplex
Dach terrasse



Schnitt

M: 1/200

Draussende Erschliessung
Treppen Haus - Brücke - Laufgang



