

Wohnbau-Seminar 08

wohnPARK gleisdorf

DI Wolfgang Winter

Daniel Gelter Stefan Schaffer Alexander Strobl
0530482 0230828 0531084



SCHWARZPLAN
M=1:2000





LAGEPLAN

M=1:500

Legende


-  Bebaute Fläche
-  Fahrweg
-  Fußweg / Platz
-  Grünfläche (privat)
-  Grünfläche (öffentlich)
-  Wasserfläche
-  Ruhender Verkehr

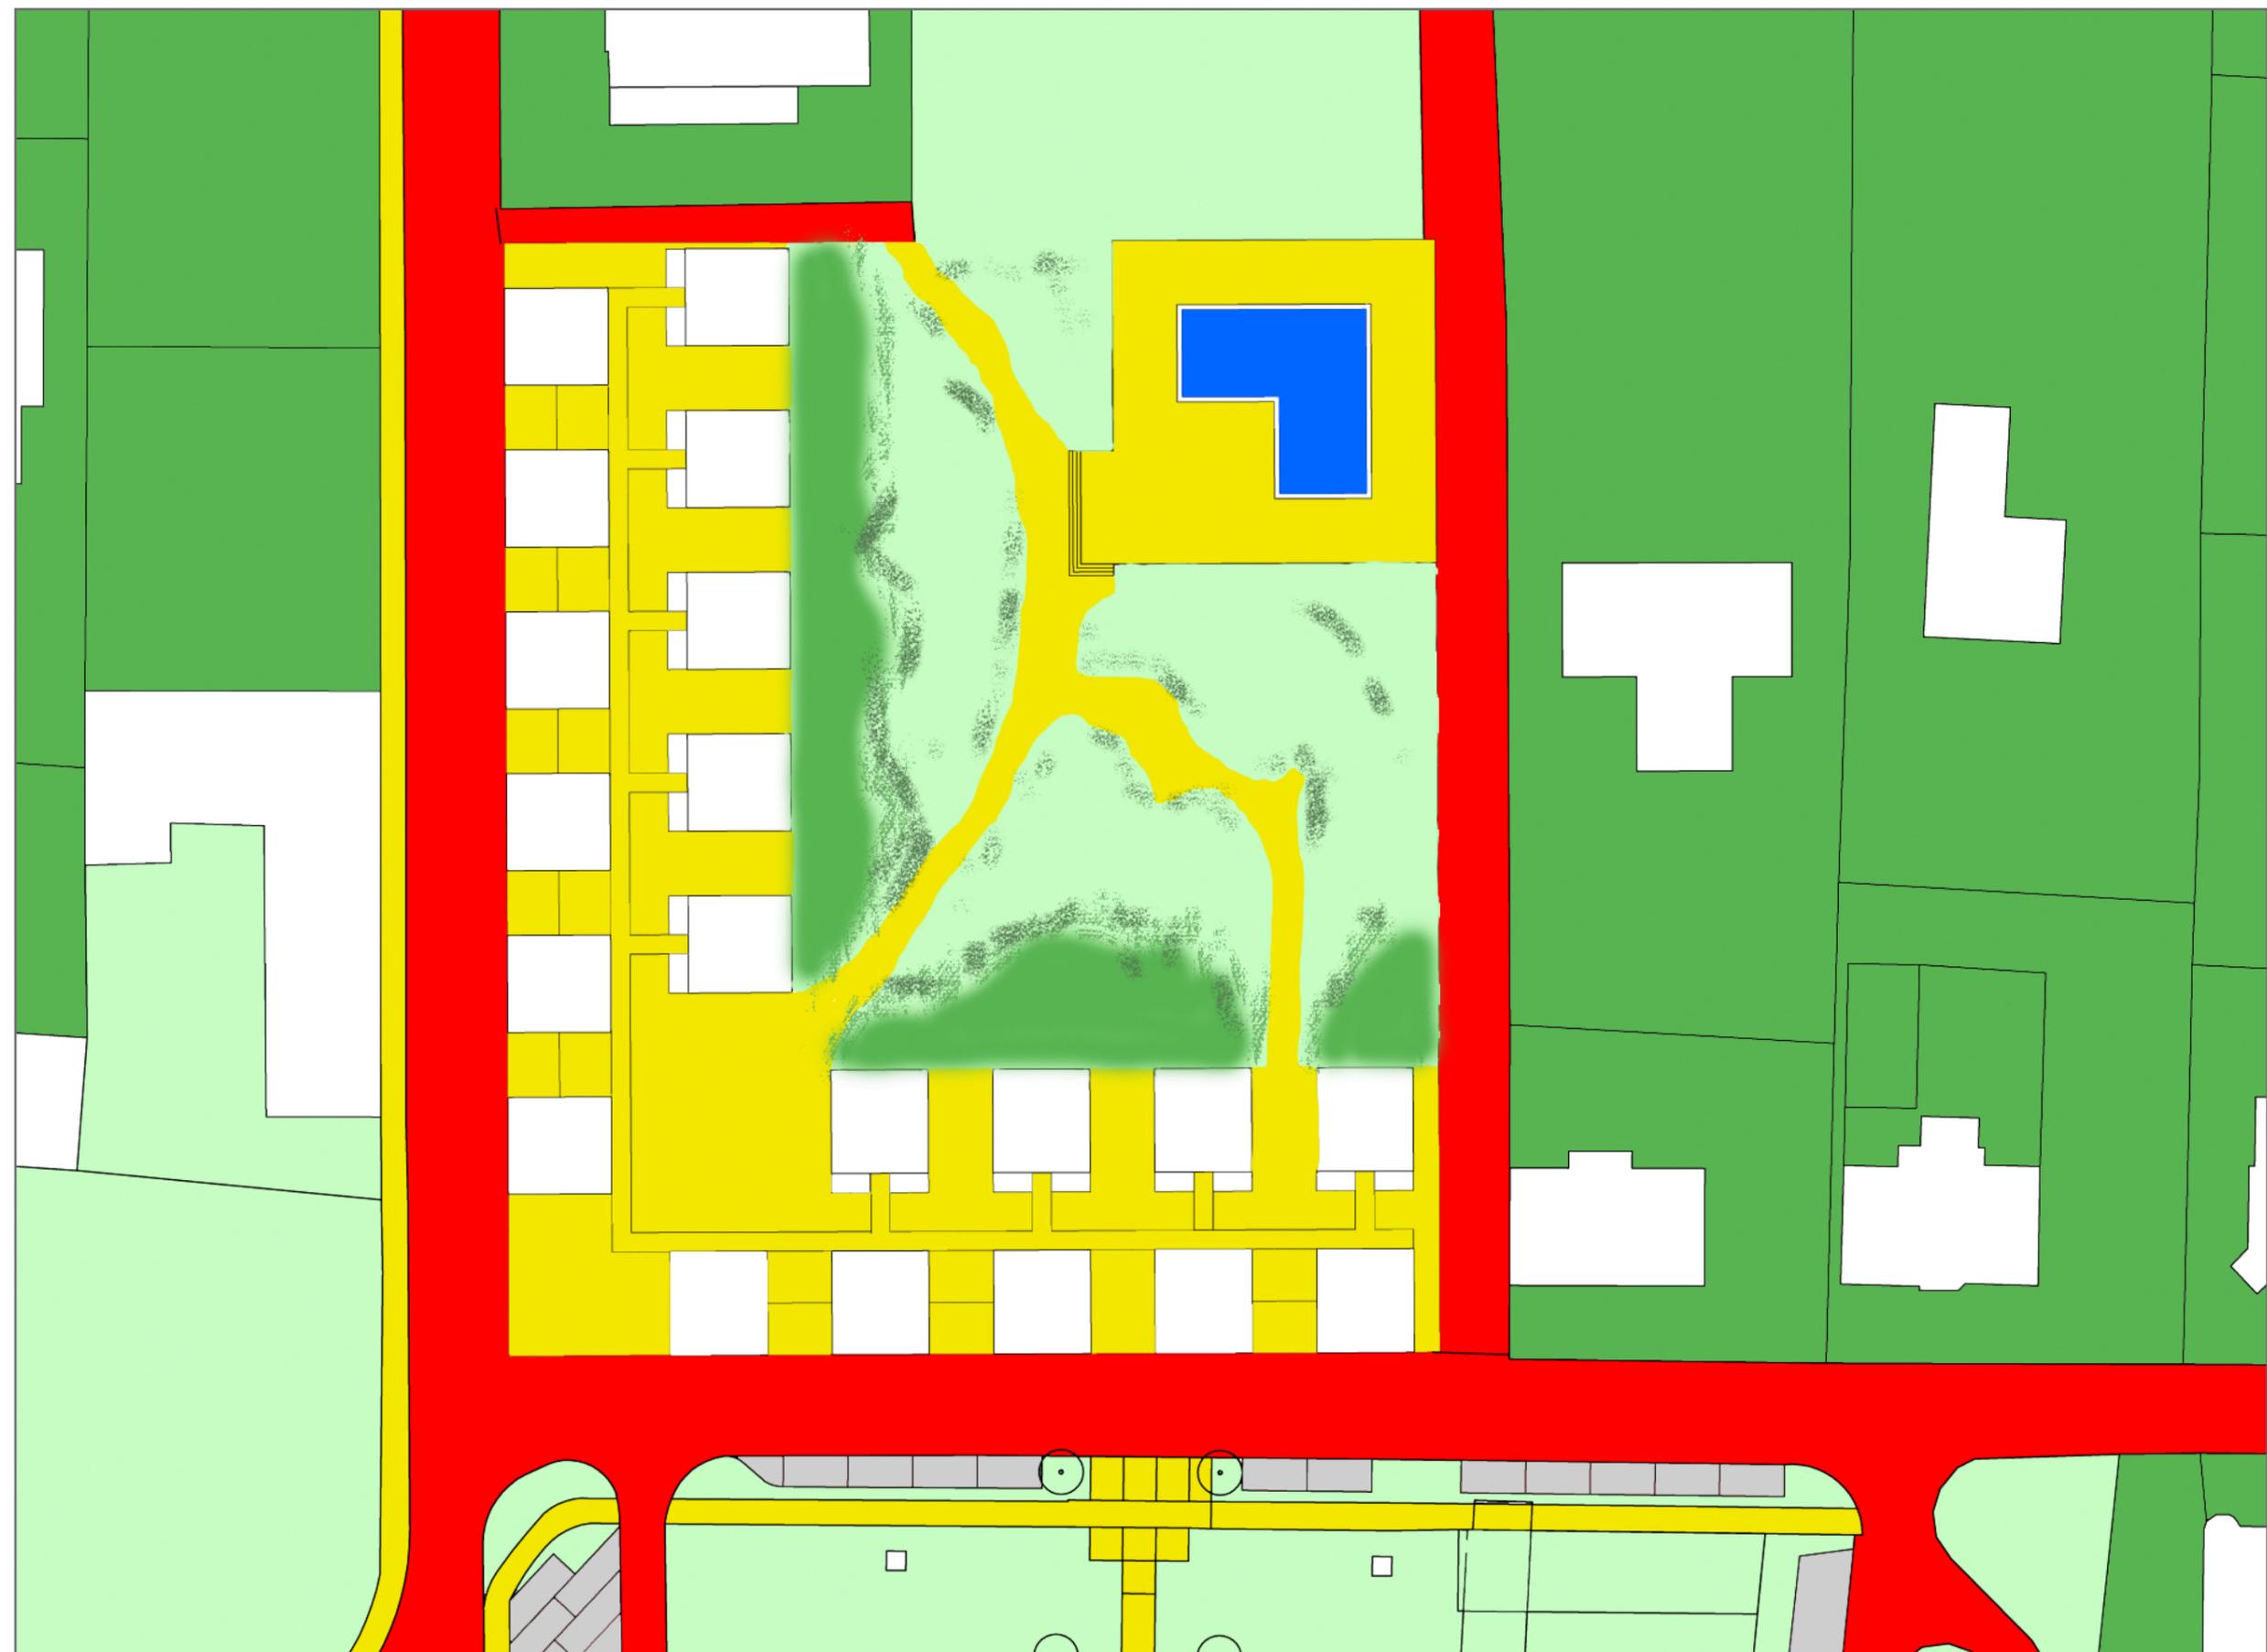


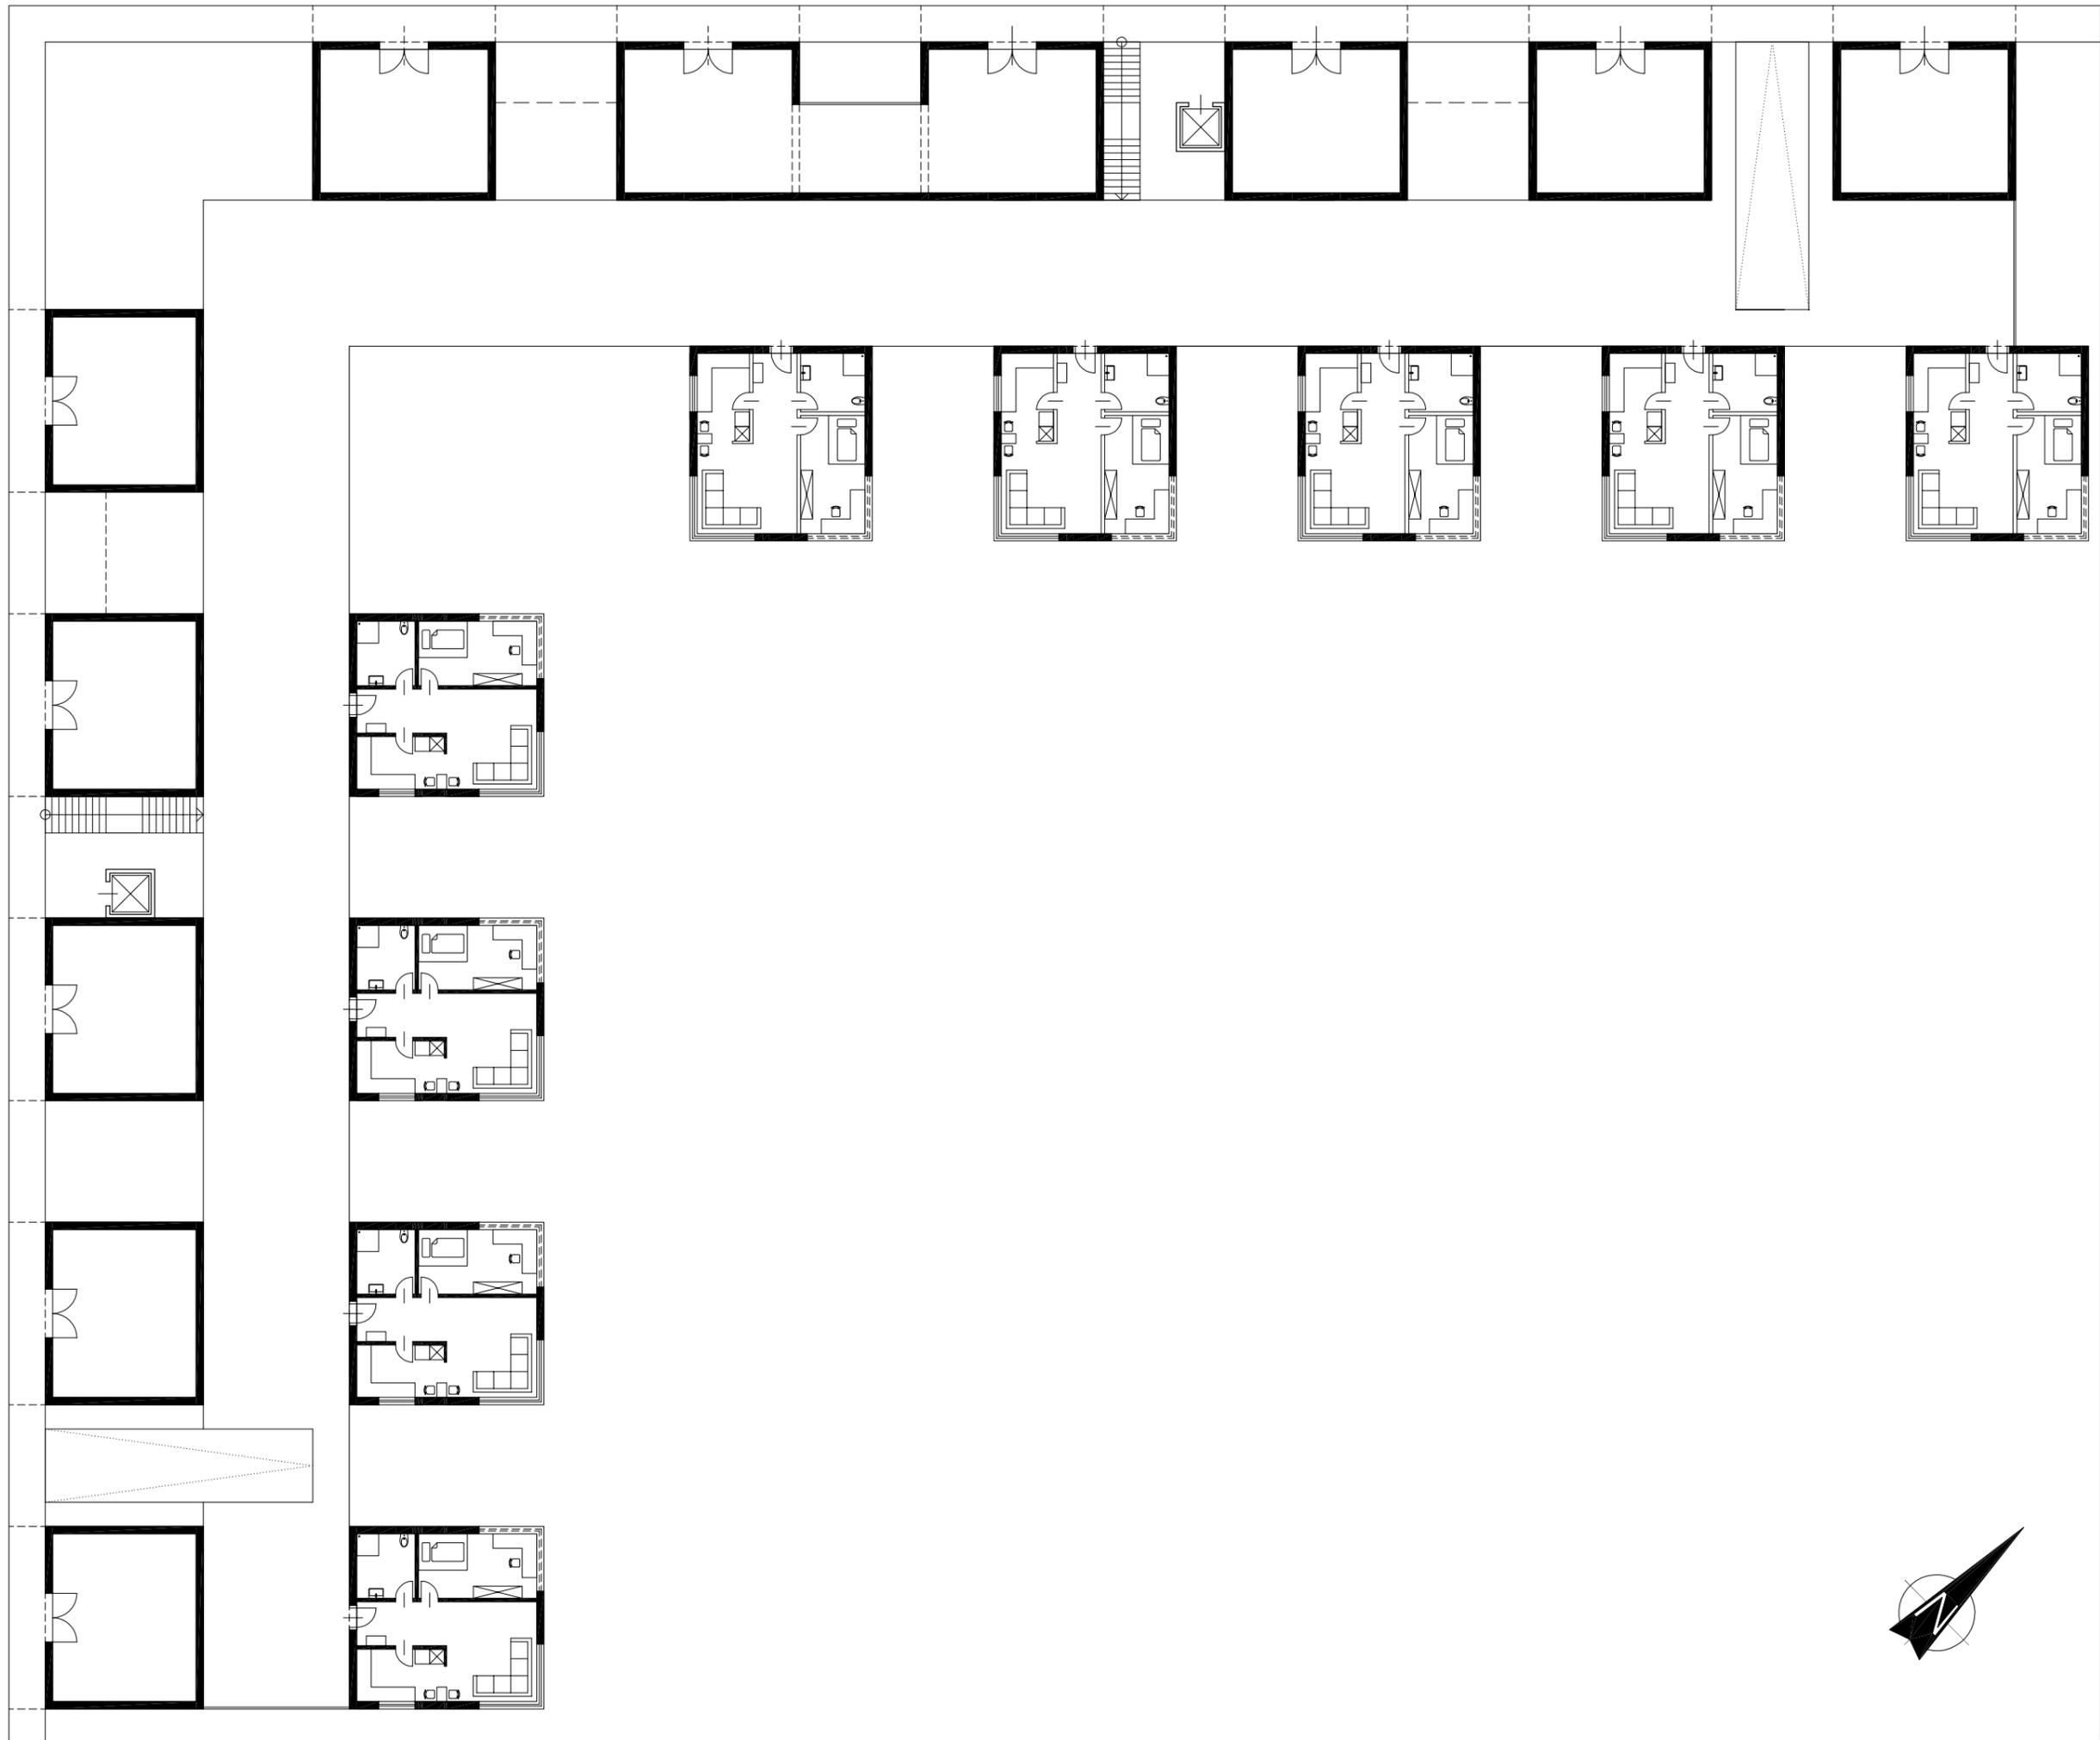

EG


M=1:200

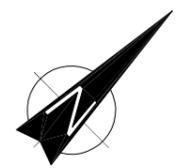

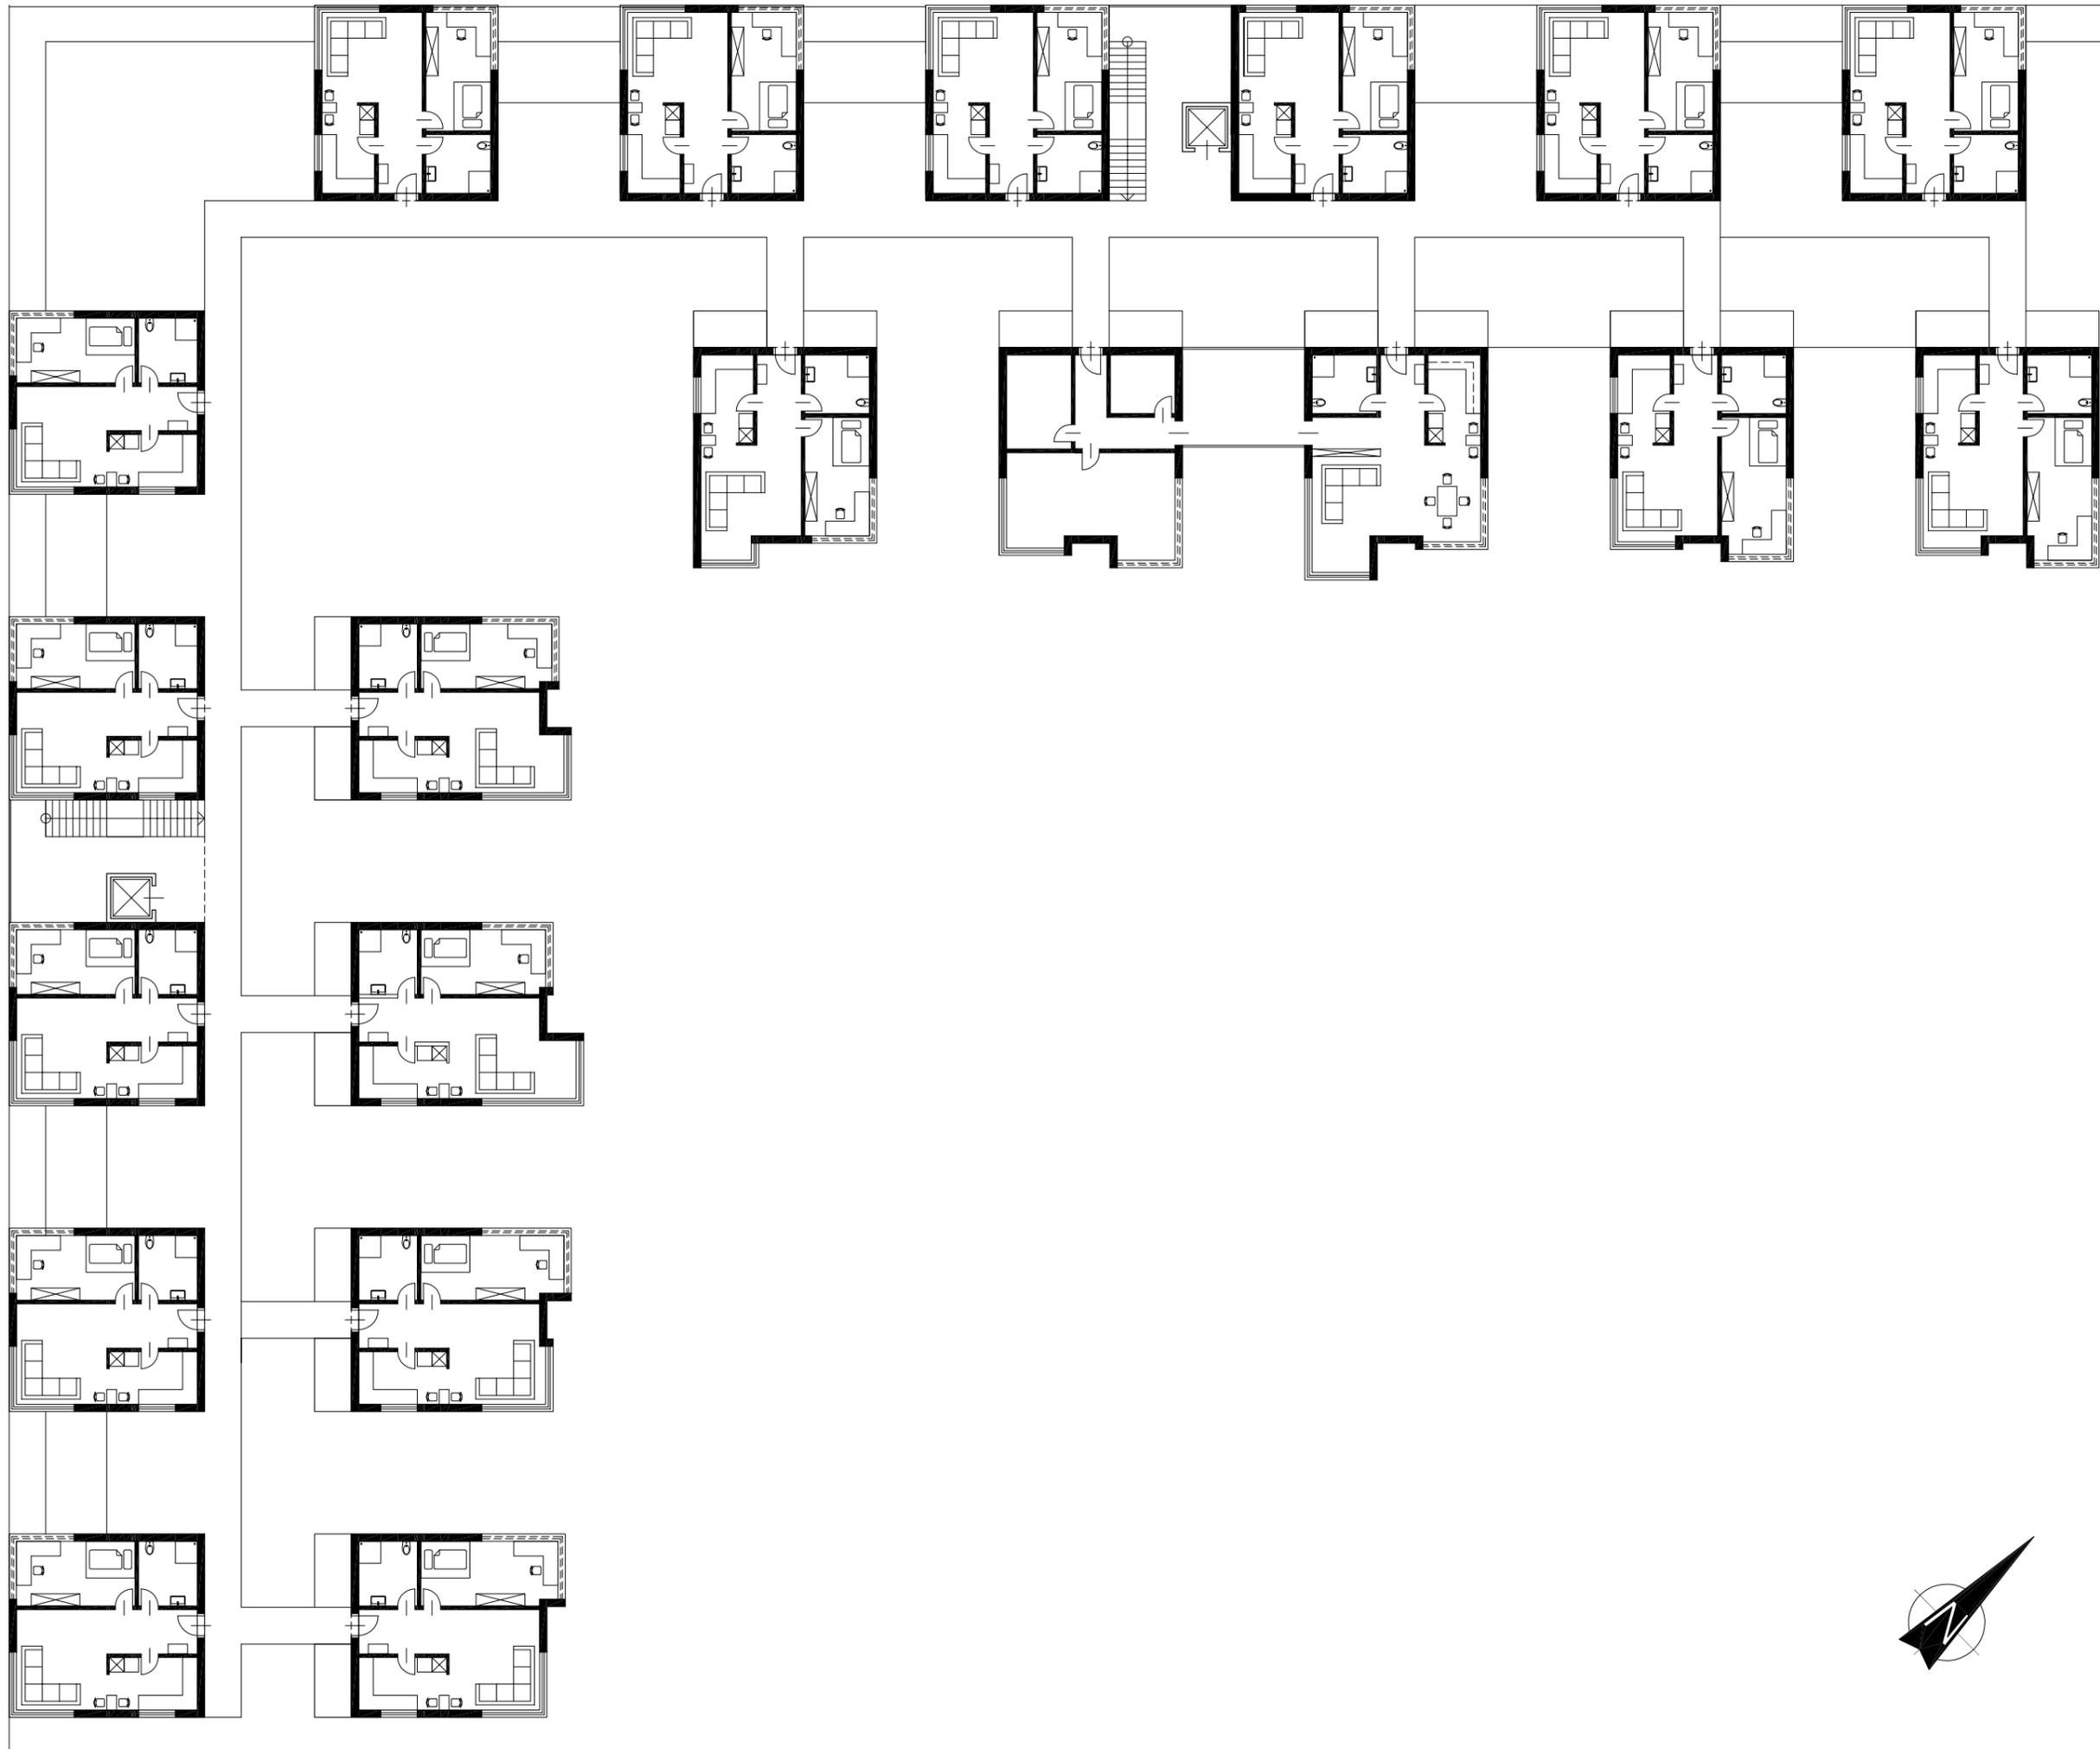


OG
M=1:200



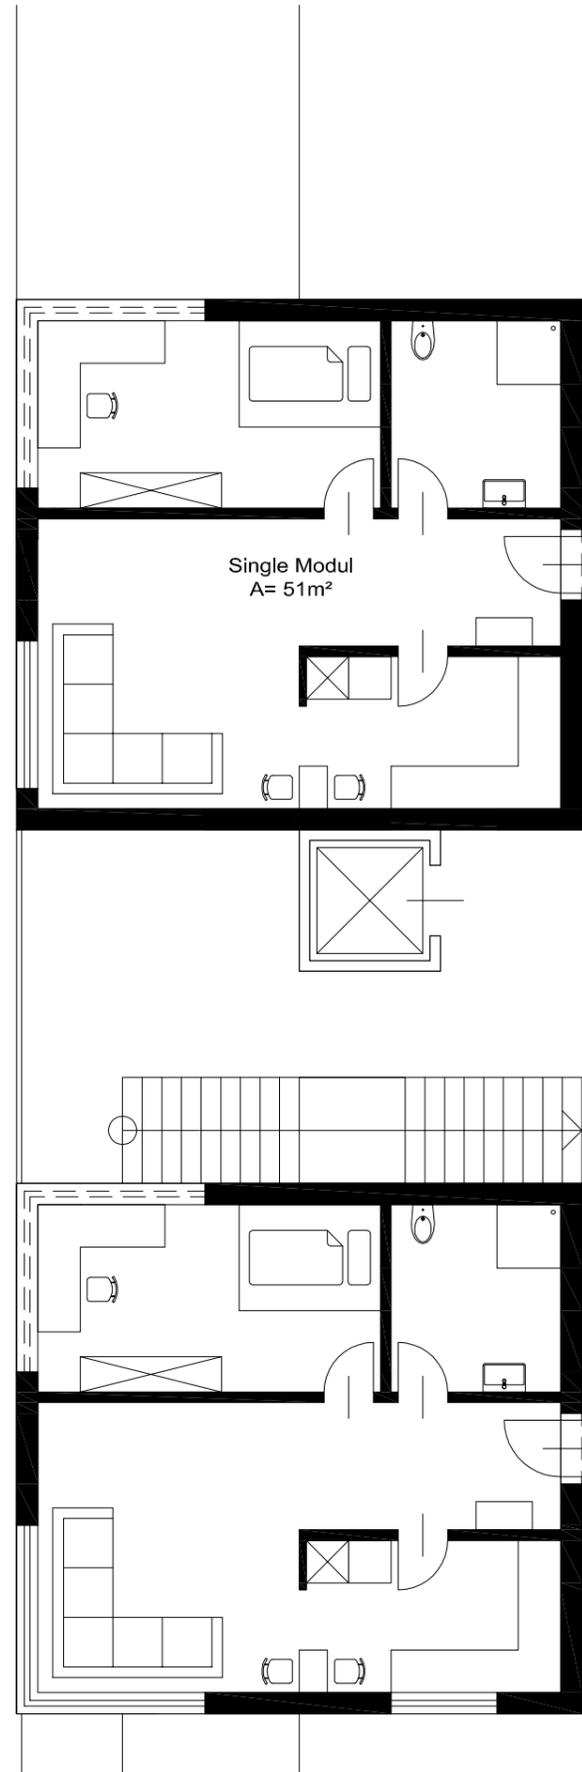

Single Modul
A= 51m²

150 300 150

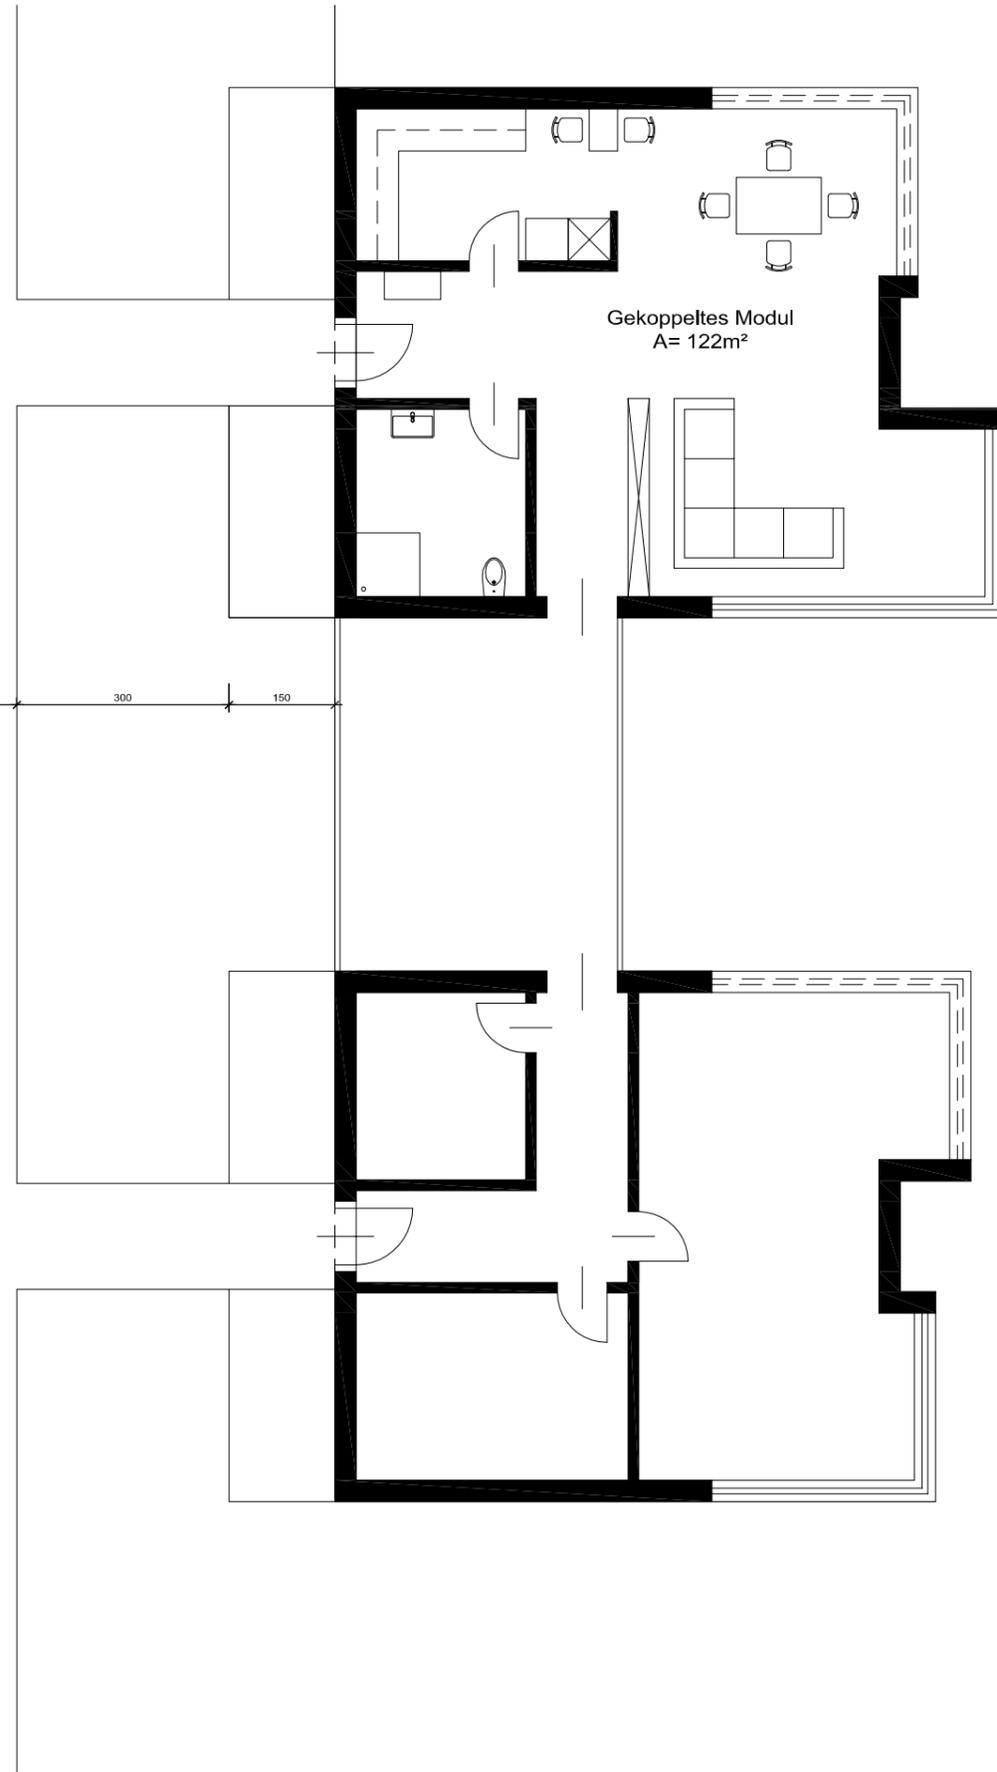

Gekoppeltes Modul
A= 122m²



M=1:100



IMPRESSIONEN

