


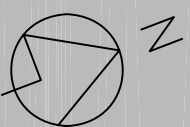
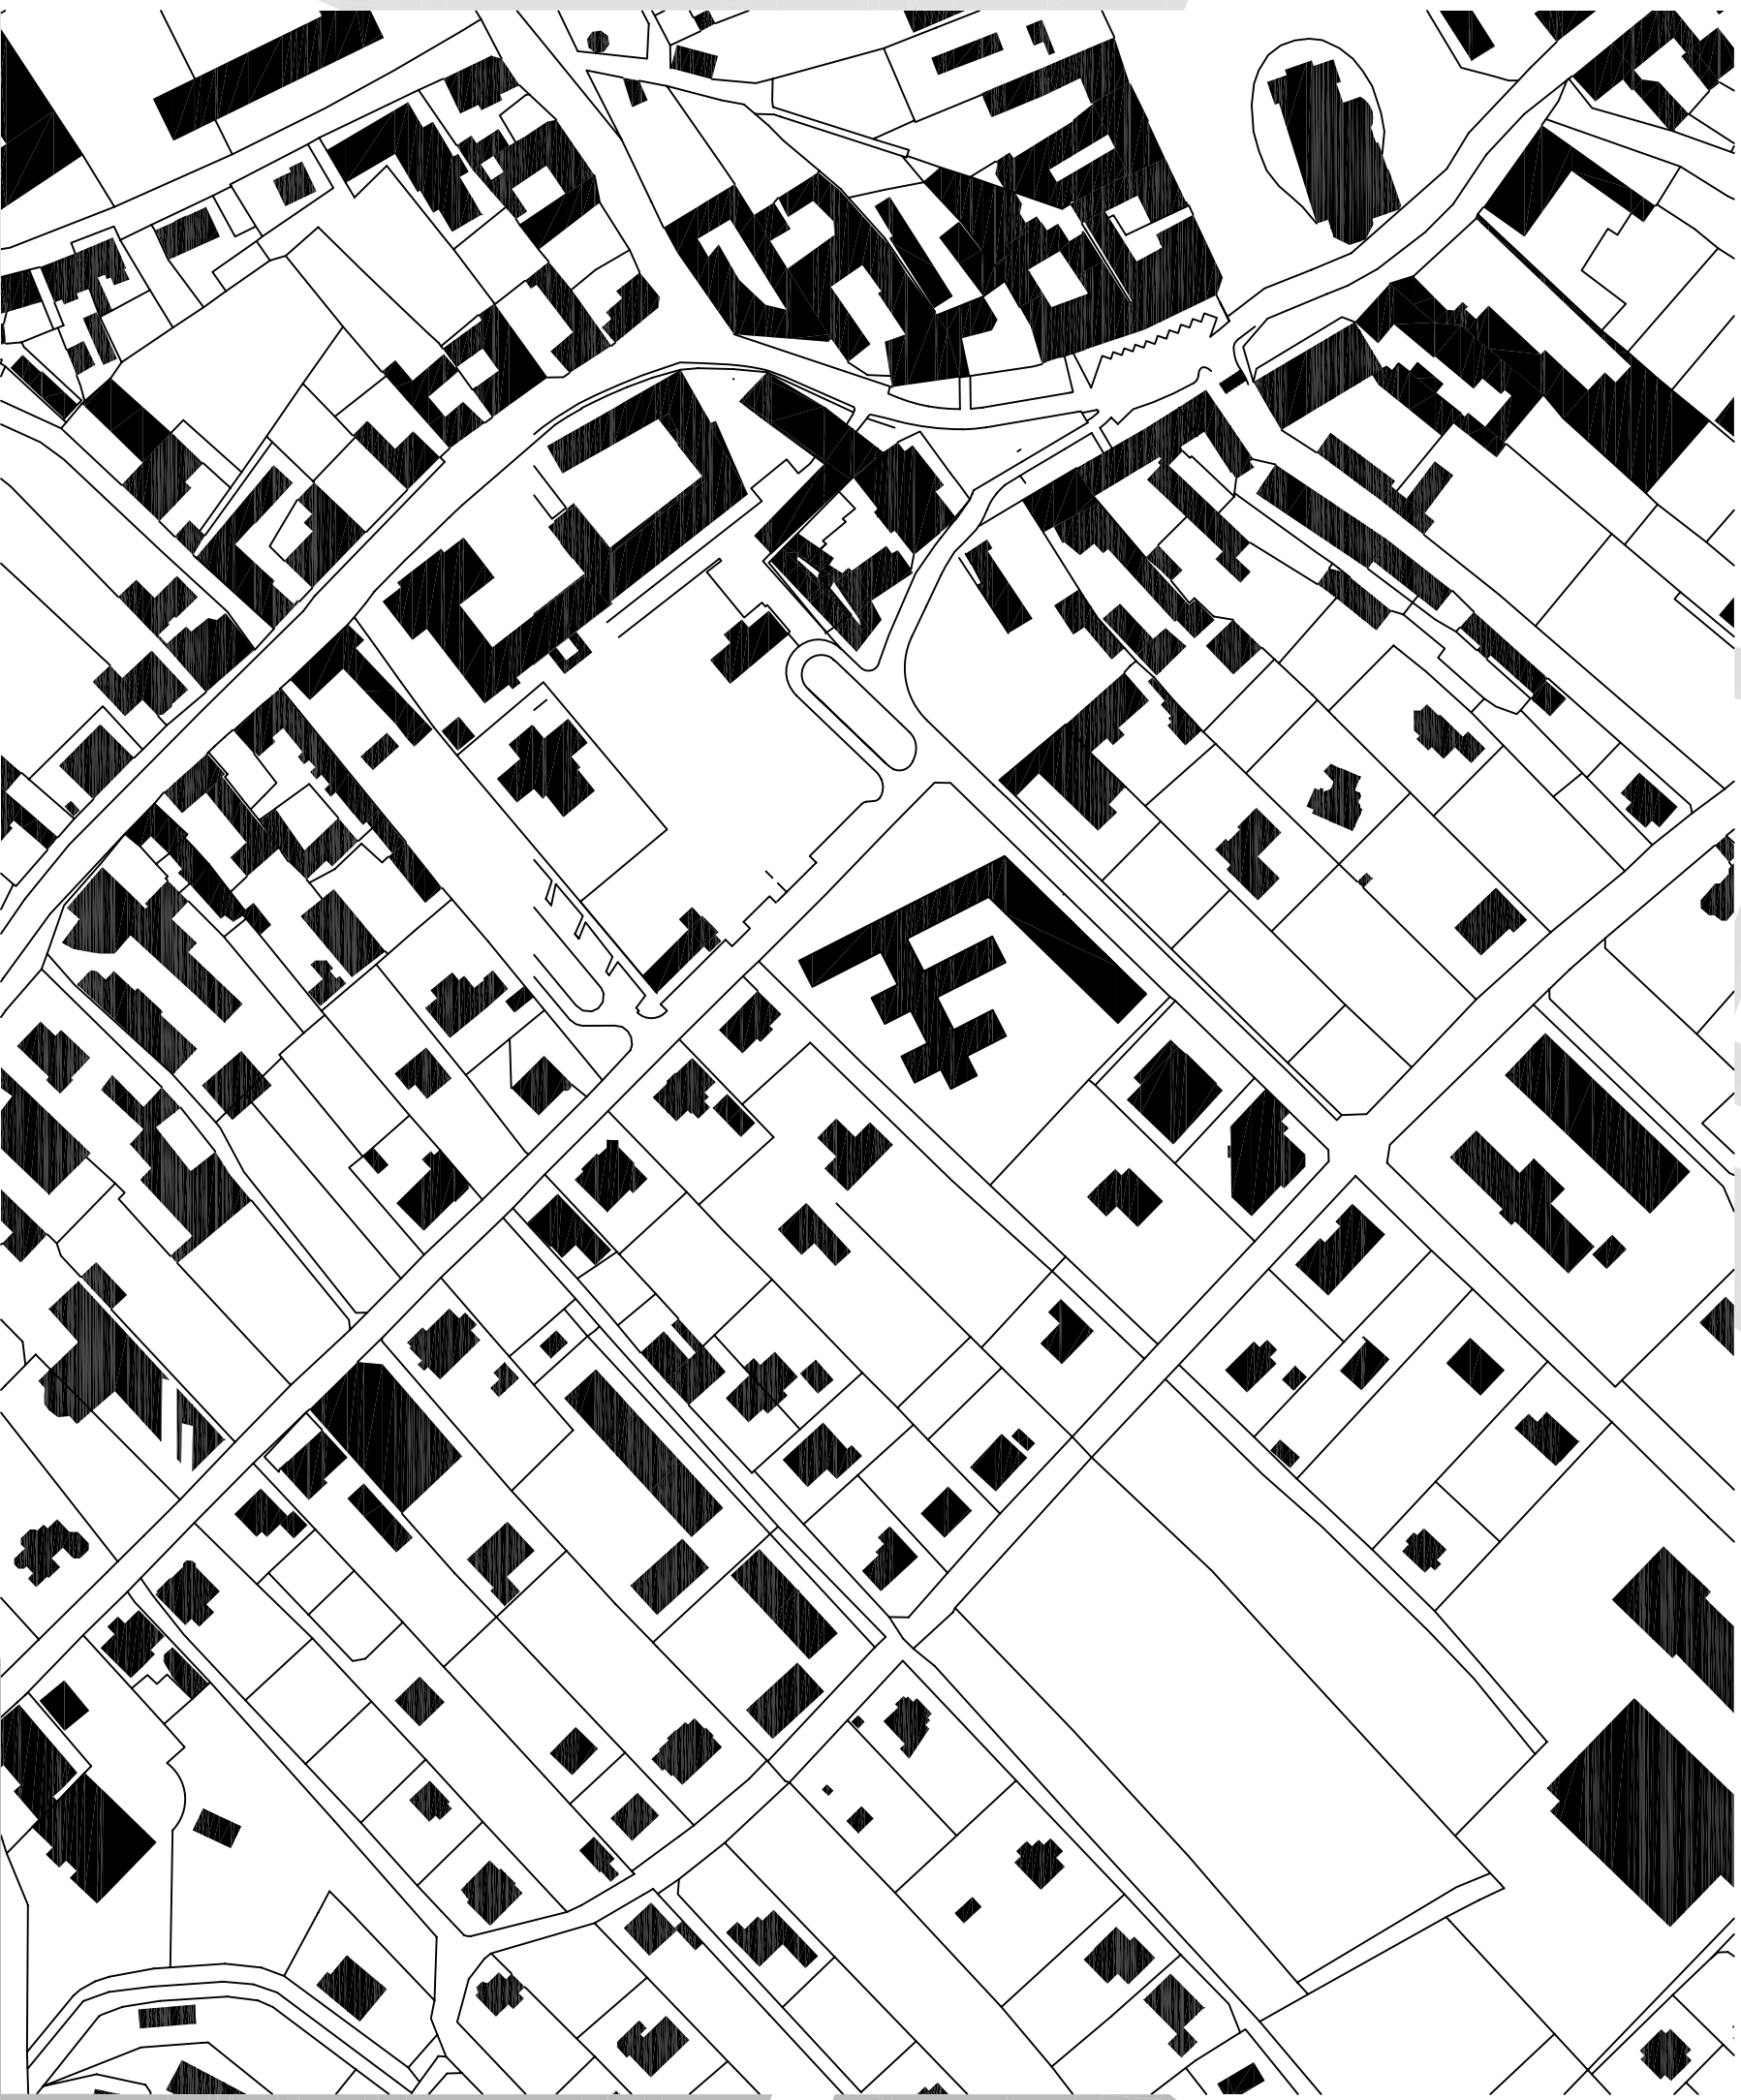


WOHNBAU 2008


EMIL DOMINIQUE POSCH 0530727  
ULRIKE STEFANIE TOTTER 0511664

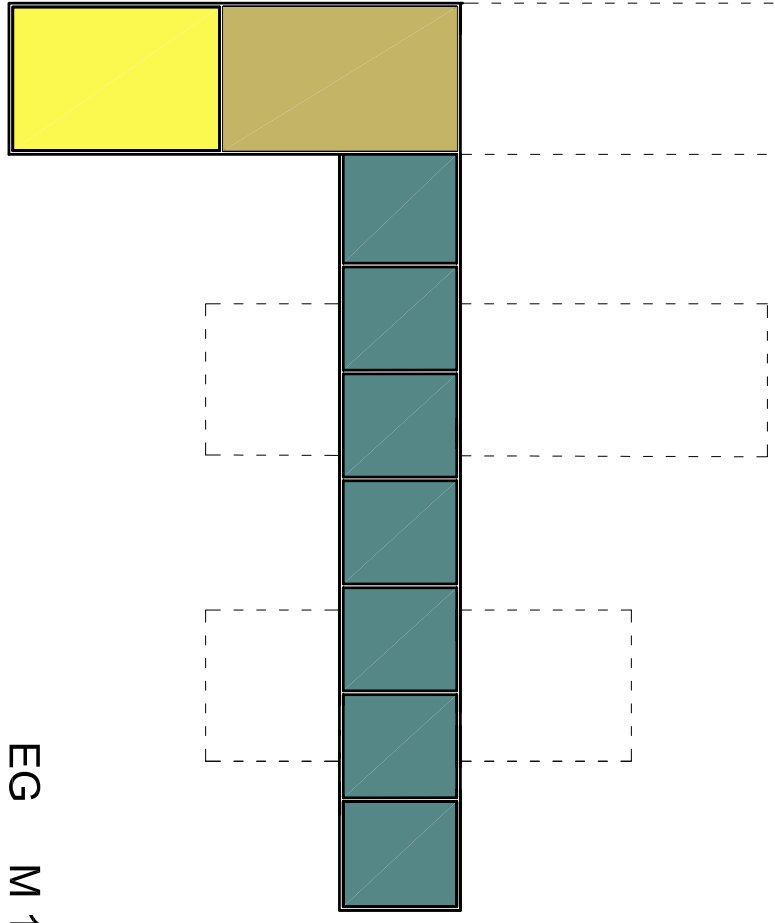

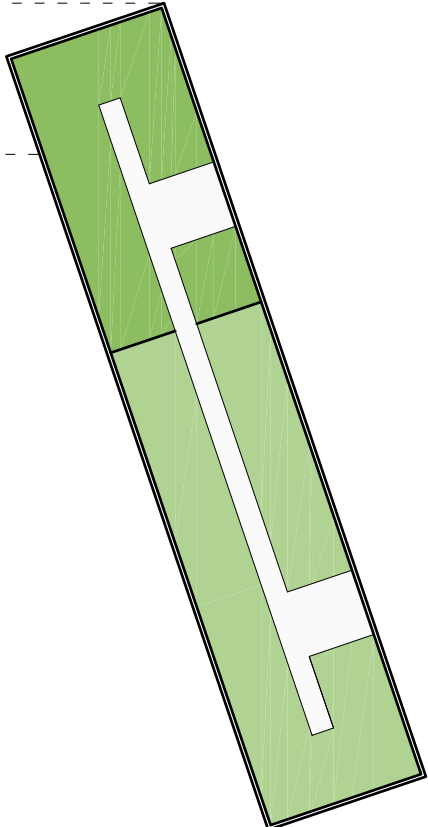

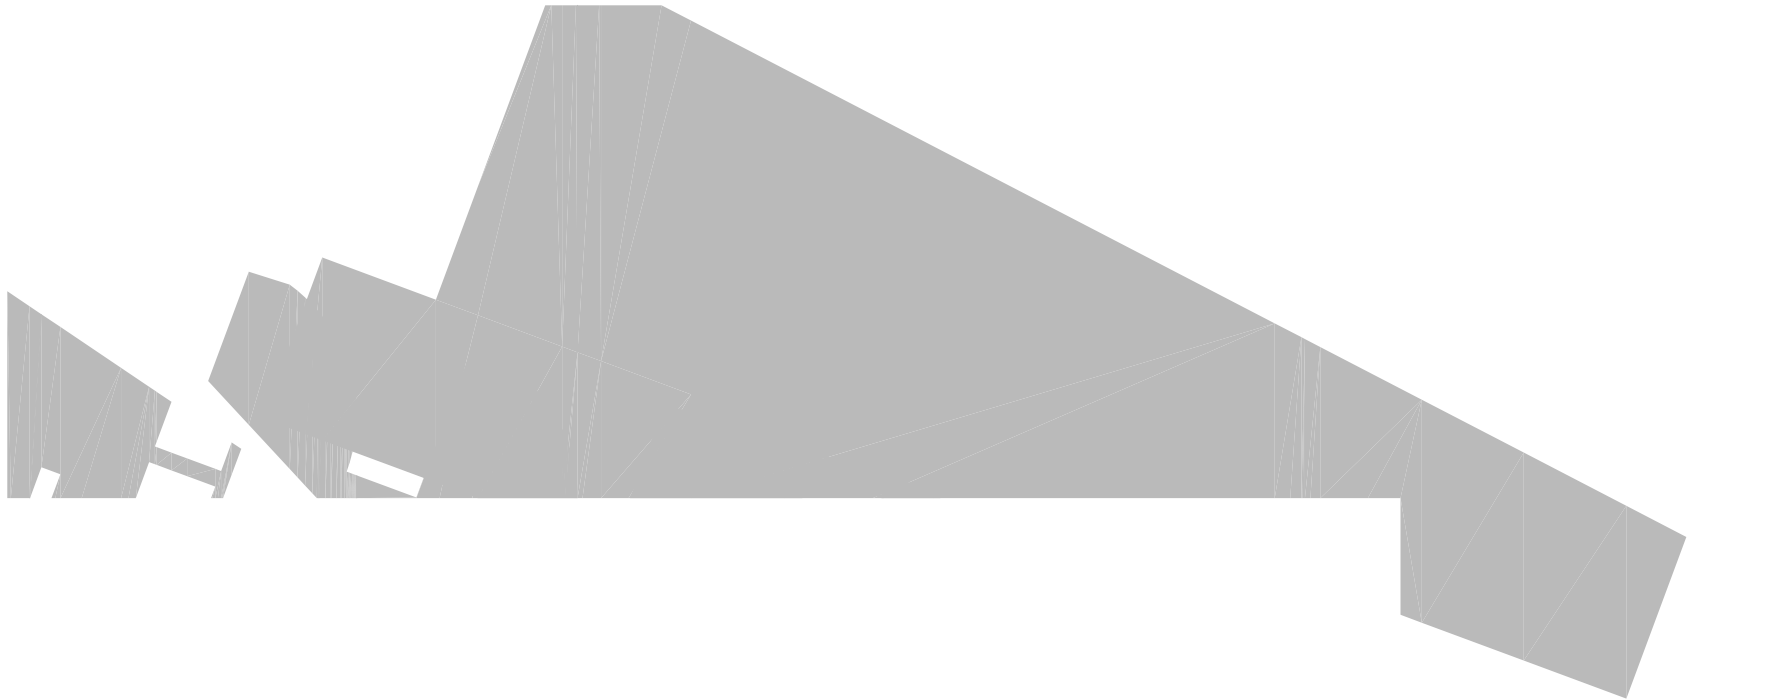



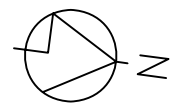


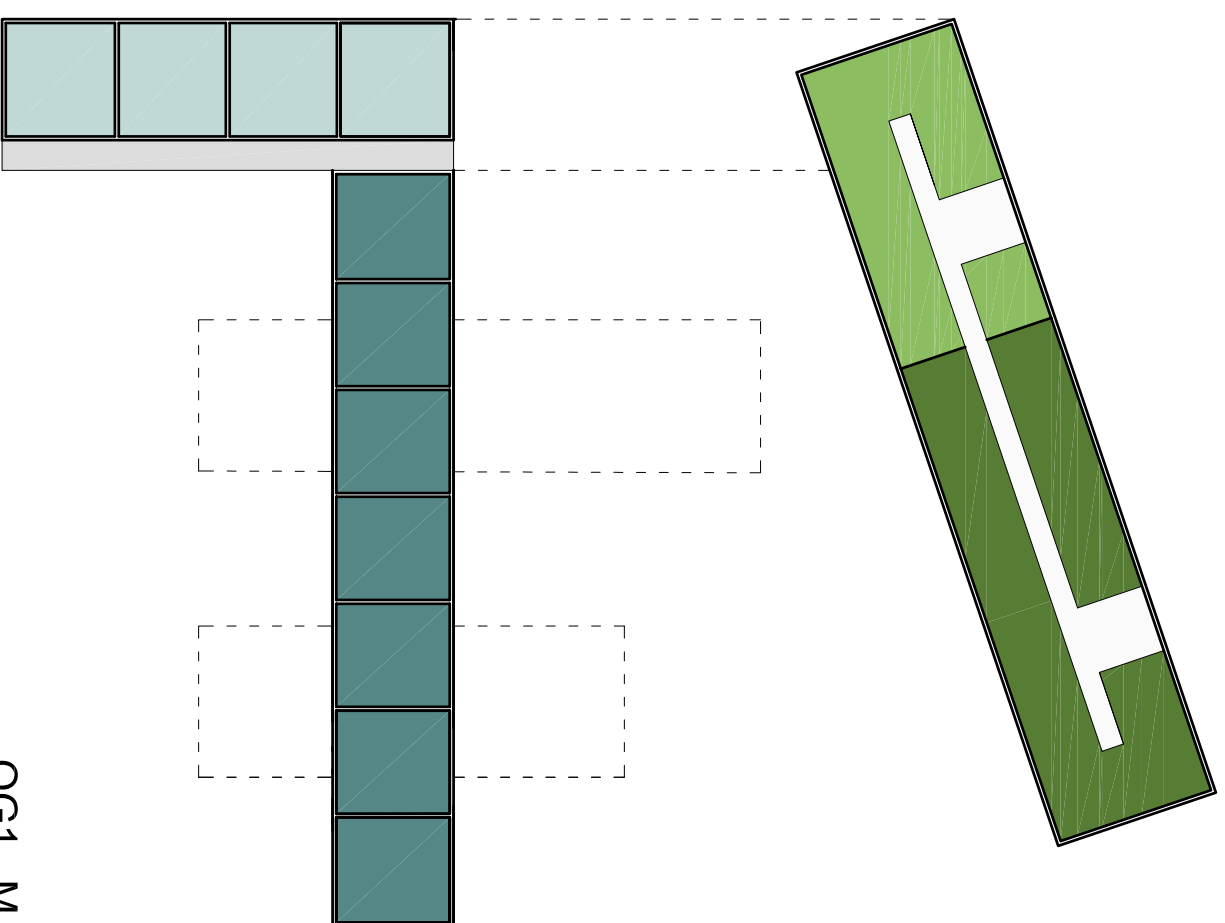
Schwarzplan M 1:2000




EG M 1:500




-  Maisonettewohnungen a 100 m<sup>2</sup>
-  Maisonettewohnungen a 75 m<sup>2</sup>
-  Kleinwohnungen a 50 m<sup>2</sup>
-  mobiler Hilfsdienst 146 m<sup>2</sup>
-  Cafe / Restaurant 129 m<sup>2</sup>
-  Volksbank 430 m<sup>2</sup>
-  Geschäftsfläche 346 m<sup>2</sup>
-  Bürofläche 1400 m<sup>2</sup>
-  private Terrassen



OG1 M 1:500

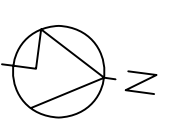





- Maisonettewohnungen a 100 m<sup>2</sup>
- Maisonettewohnungen a 75 m<sup>2</sup>
- Kleinwohnungen a 50 m<sup>2</sup>
- mobiler Hilfsdienst 146 m<sup>2</sup>
- Cafe / Resteraant 129 m<sup>2</sup>
- Volksbank 430 m<sup>2</sup>
- Geschäftsfläche 346 m<sup>2</sup>
- Bürofläche 1400 m<sup>2</sup>
- private Terrassen

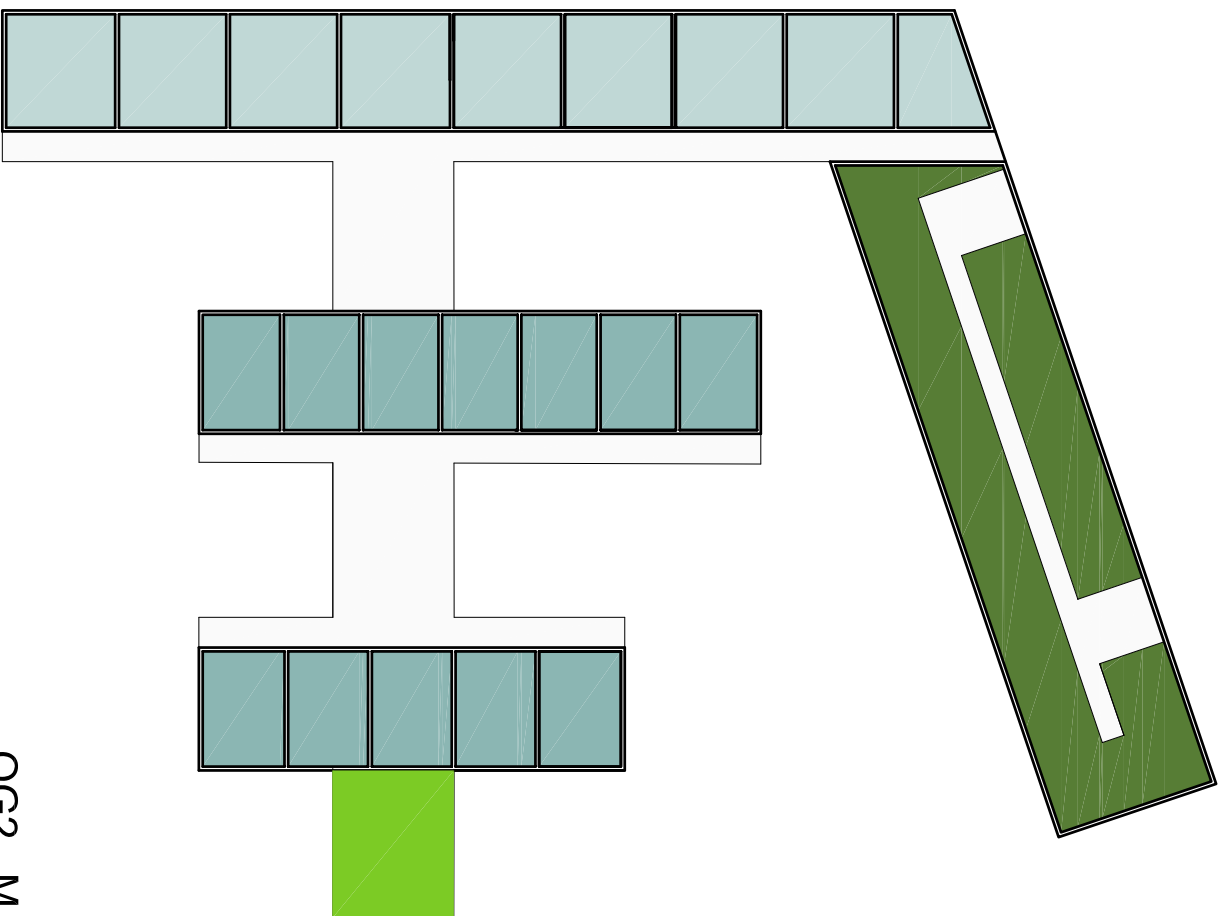


OG2 M 1:500




- Maisonnetwohnungen a 100 m<sup>2</sup>
- Maisonnetwohnungen a 75 m<sup>2</sup>
- Kleinwohnungen a 50 m<sup>2</sup>
- mobiler Hilfsdienst 146 m<sup>2</sup>
- Cafe / Resteraant 129 m<sup>2</sup>
- Volksbank 430 m<sup>2</sup>
- Geschäftsfläche 346 m<sup>2</sup>
- Bürofläche 1400 m<sup>2</sup>
- private Terrassen

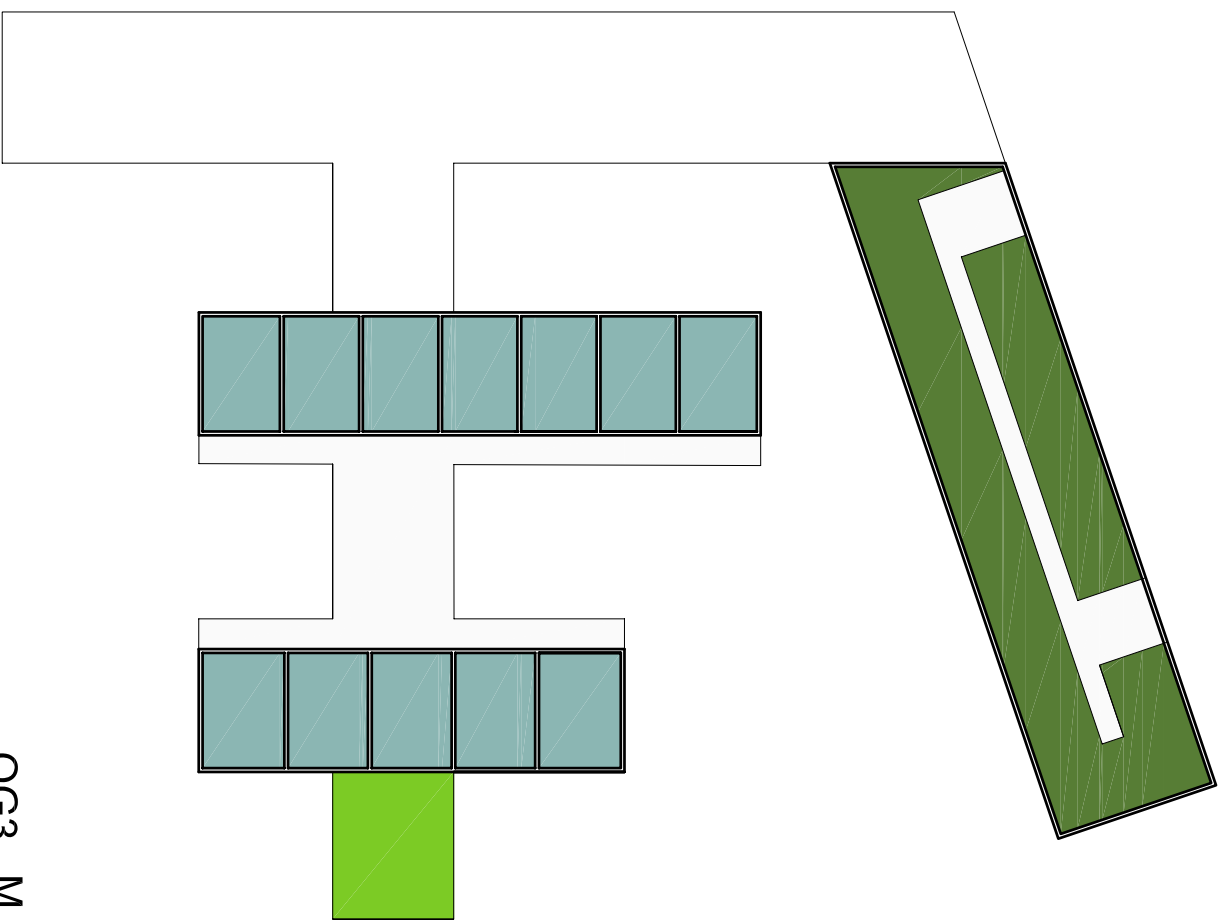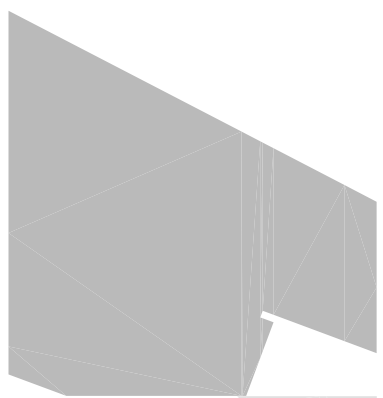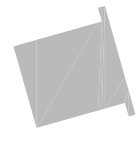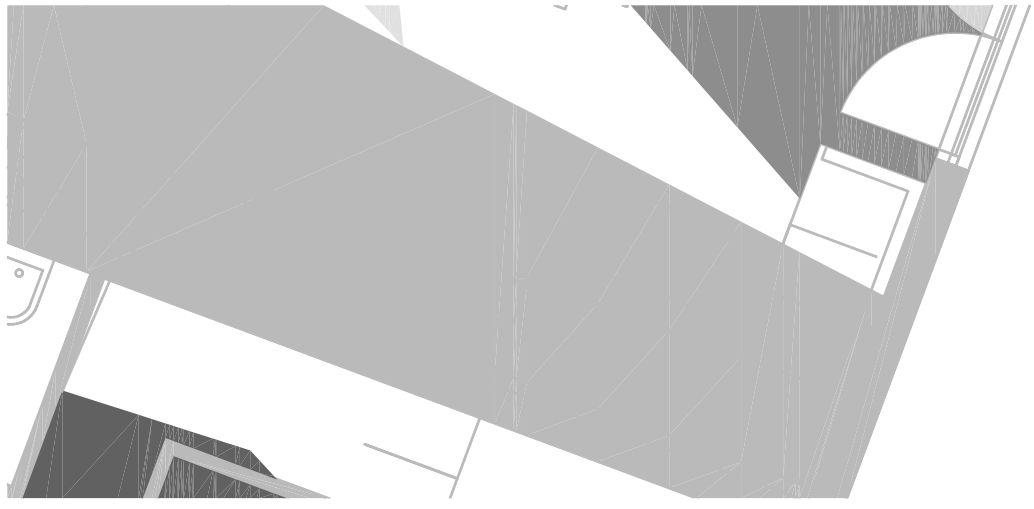


OG3 M 1:500

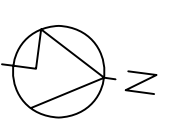

- Maisonettewohnungen a 100 m<sup>2</sup>
- Maisonettewohnungen a 75 m<sup>2</sup>
- Kleinwohnungen a 50 m<sup>2</sup>
- mobiler Hilfsdienst 146 m<sup>2</sup>
- Cafe / Restaurant 129 m<sup>2</sup>
- Volkbank 430 m<sup>2</sup>
- Geschäftsfläche 346 m<sup>2</sup>
- Bürofläche 1400 m<sup>2</sup>
- private Terrassen

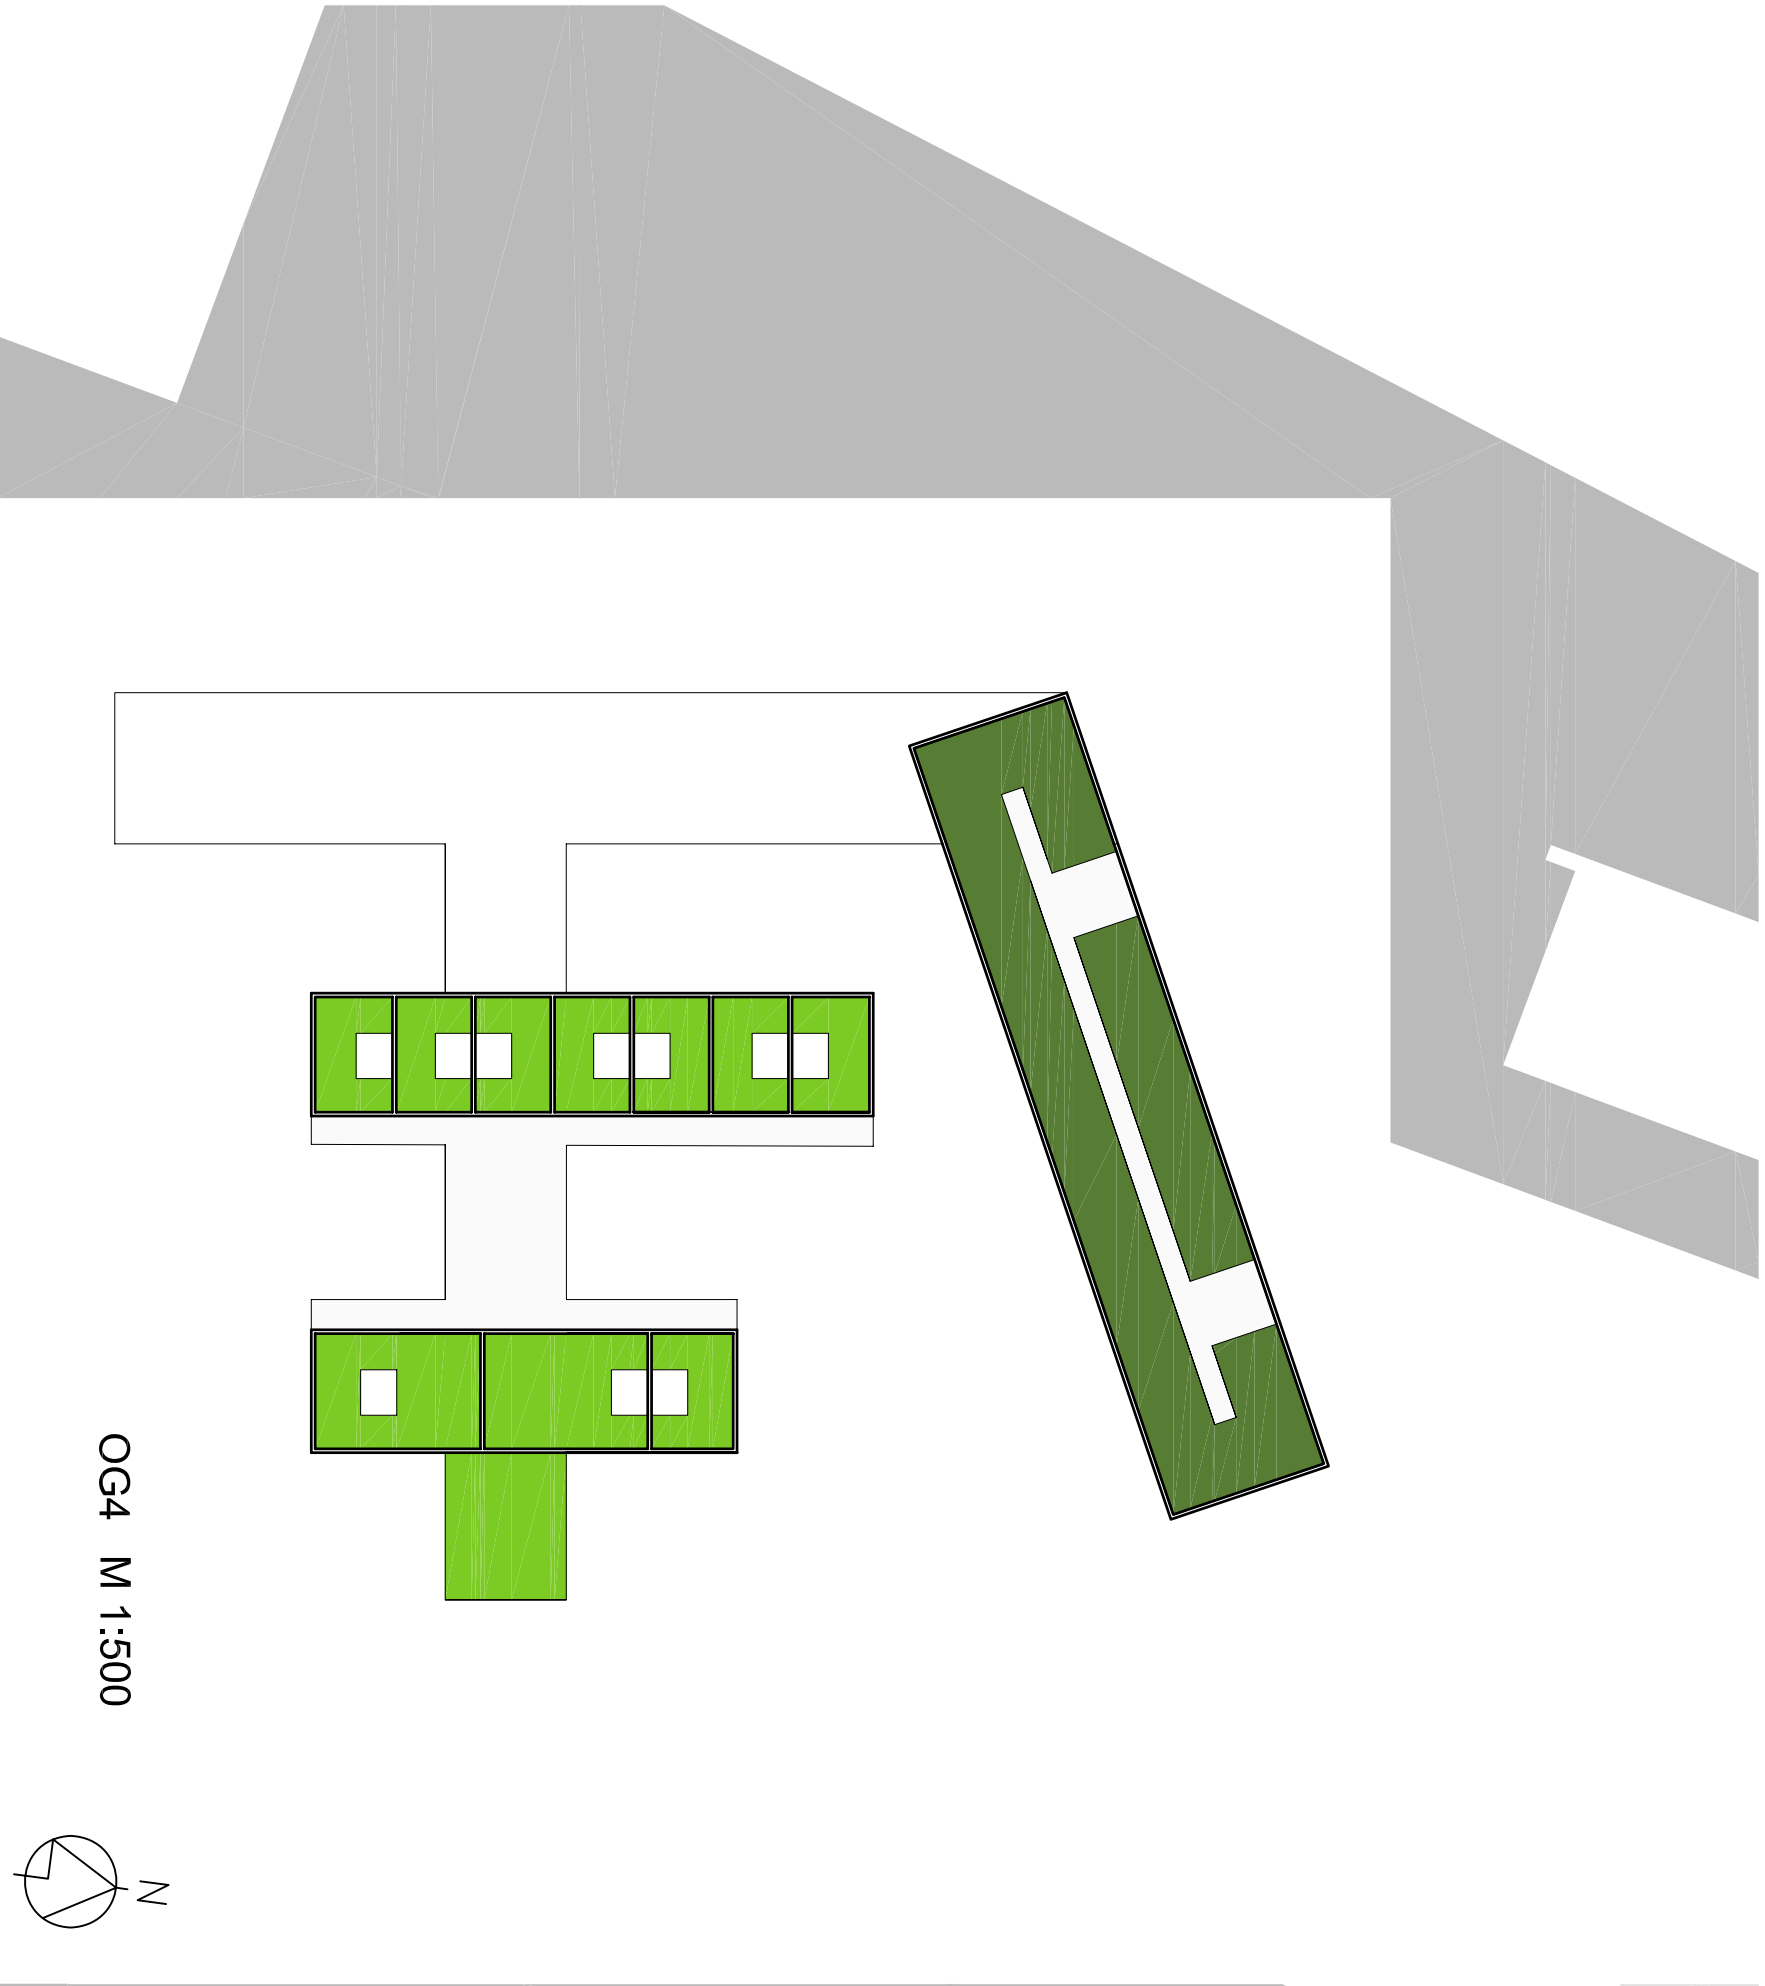


OG4 M 1:500

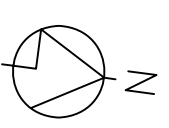



- Maisonettewohnungen a 100 m<sup>2</sup>
- Maisonettewohnungen a 75 m<sup>2</sup>
- Kleinwohnungen a 50 m<sup>2</sup>
- mobiler Hilfsdienst 146 m<sup>2</sup>
- Cafe / Resteraant 129 m<sup>2</sup>
- Volksbank 430 m<sup>2</sup>
- Geschäftsfläche 346 m<sup>2</sup>
- Bürofläche 1400 m<sup>2</sup>
- private Terrassen


EG M 1:500

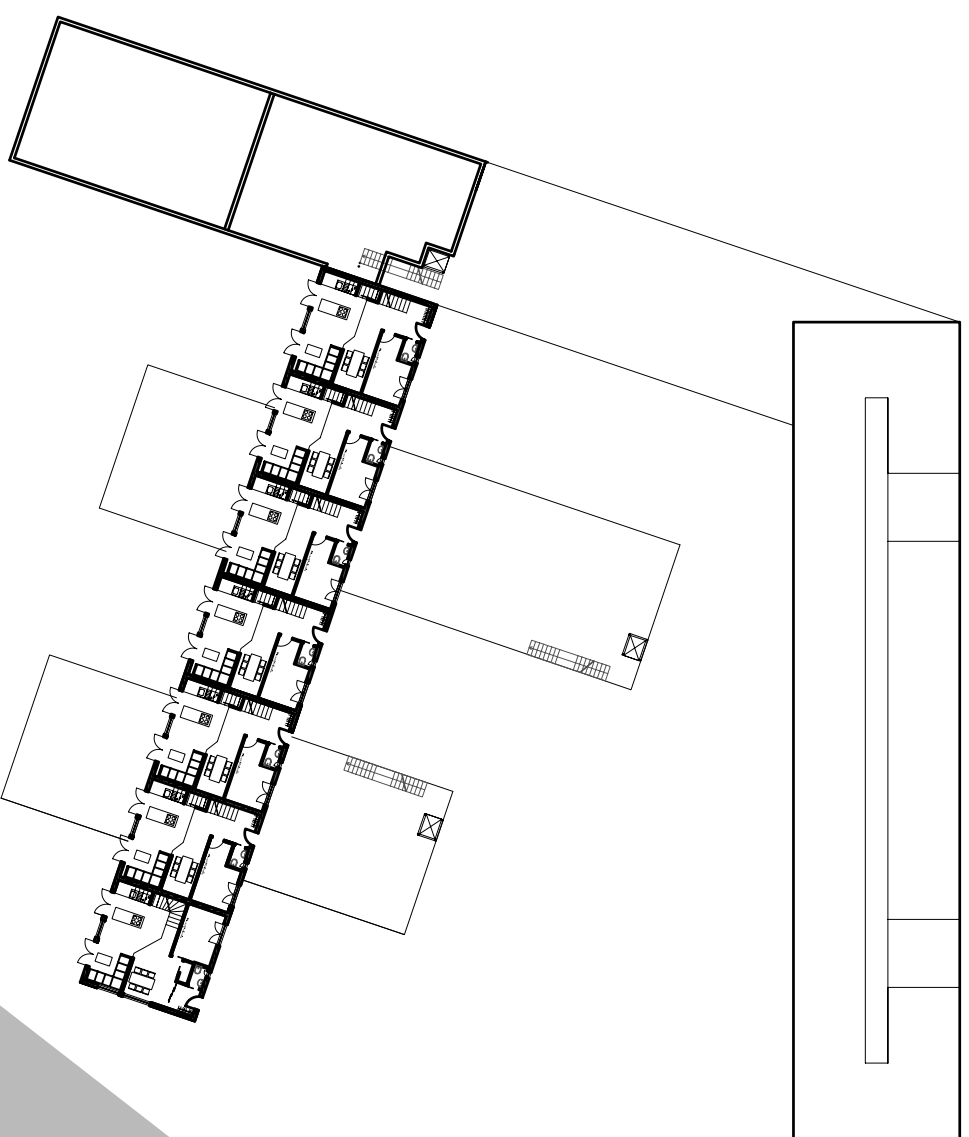






OG 1 M 1:500

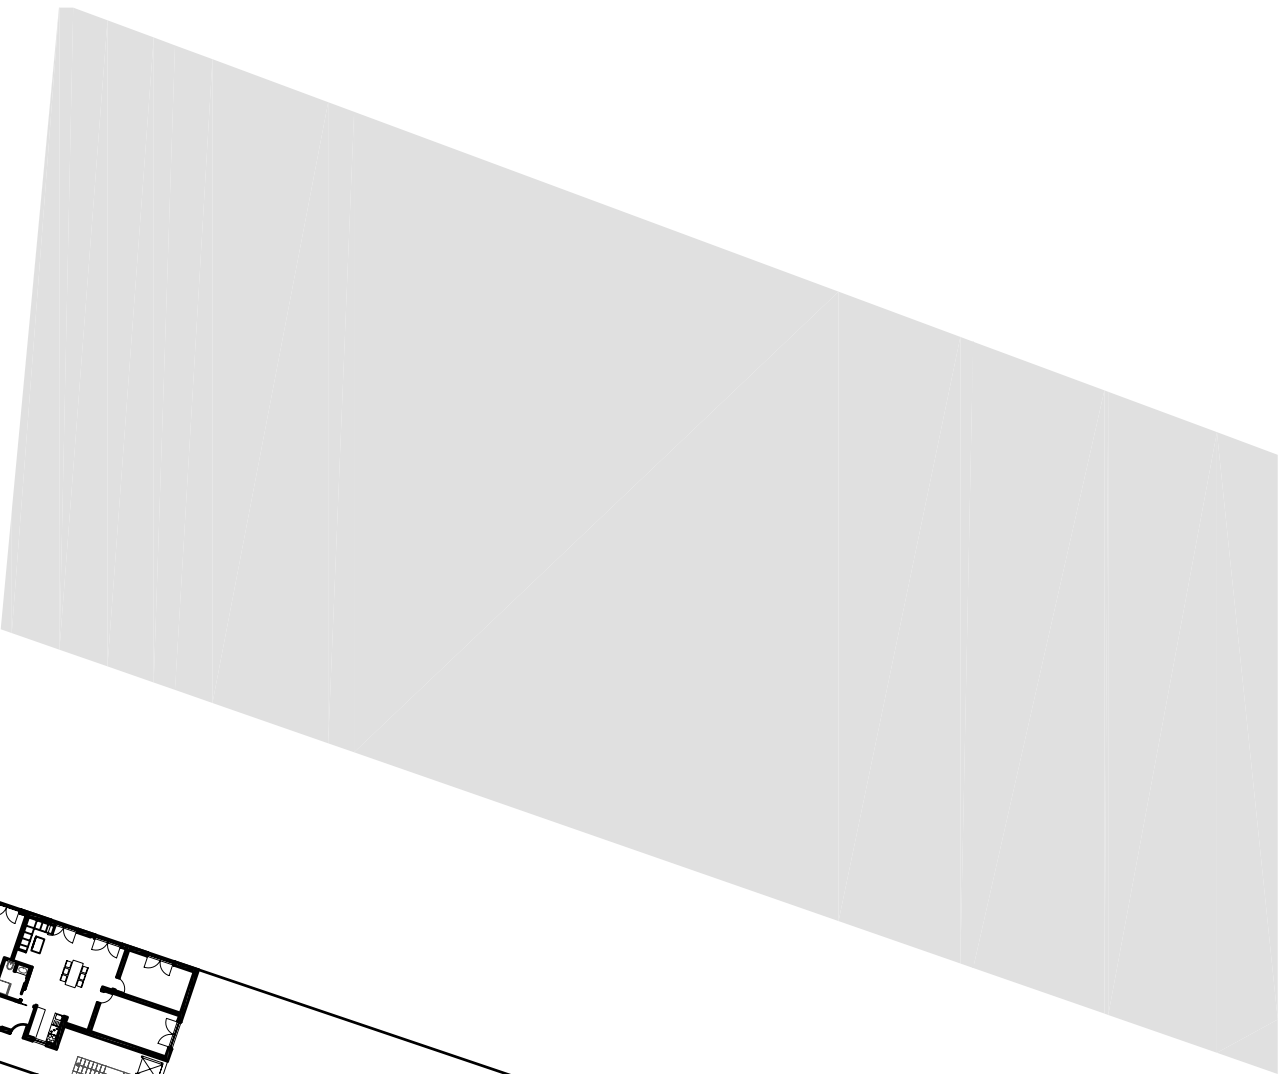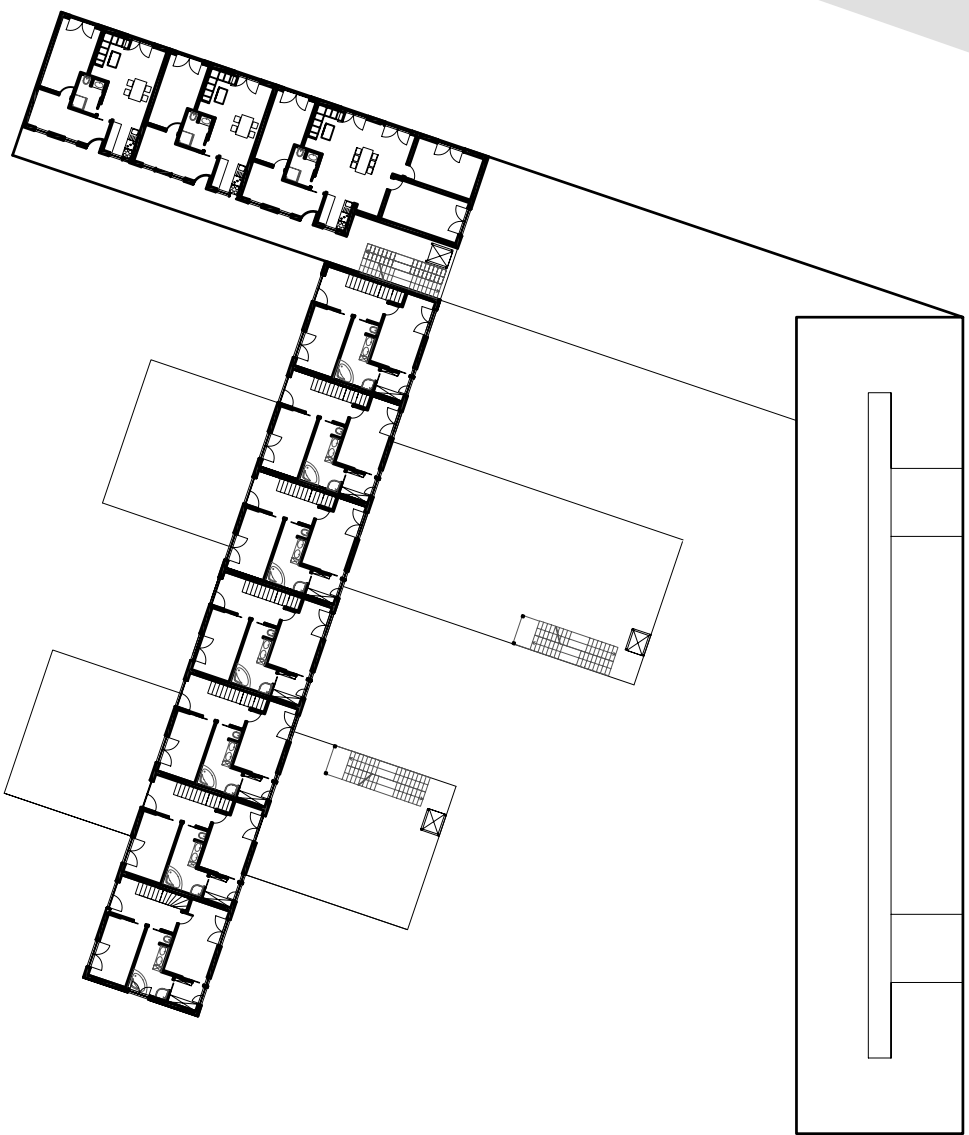


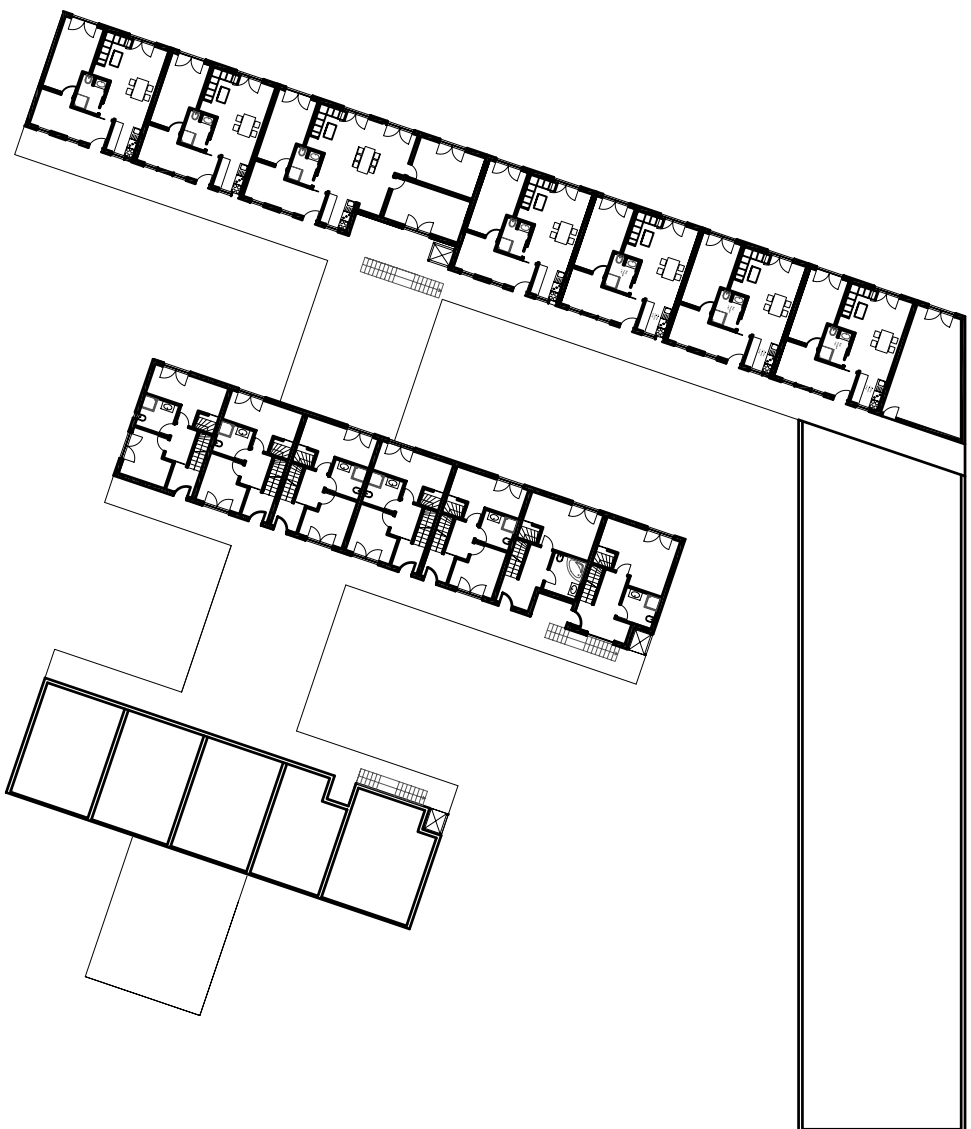

OG 2 M 1:500





OG 3 M 1:500

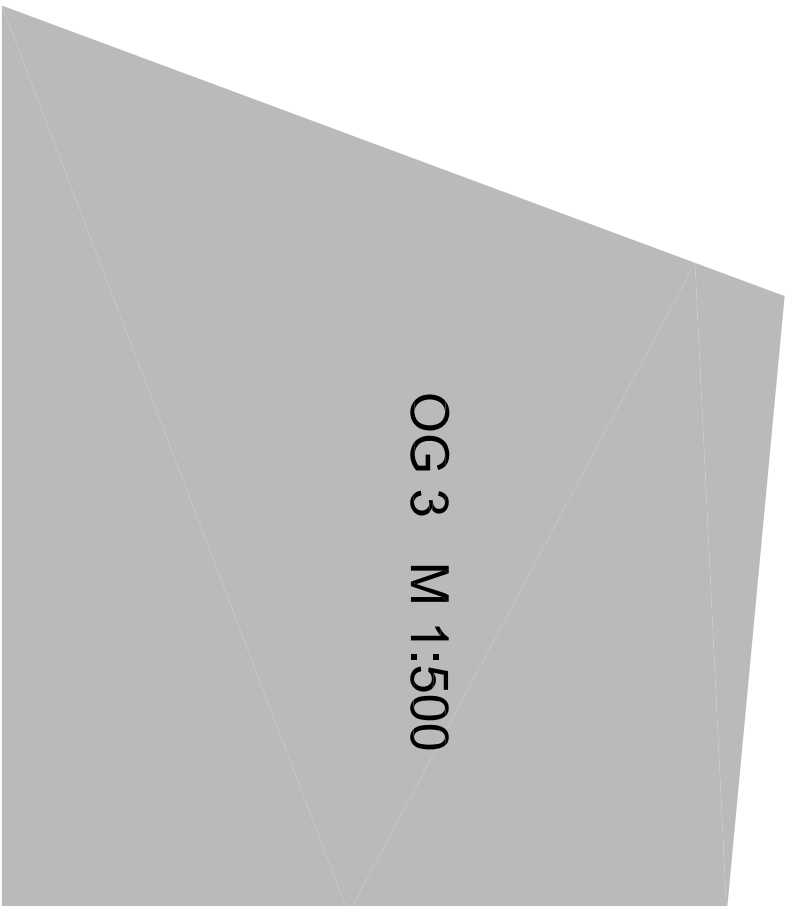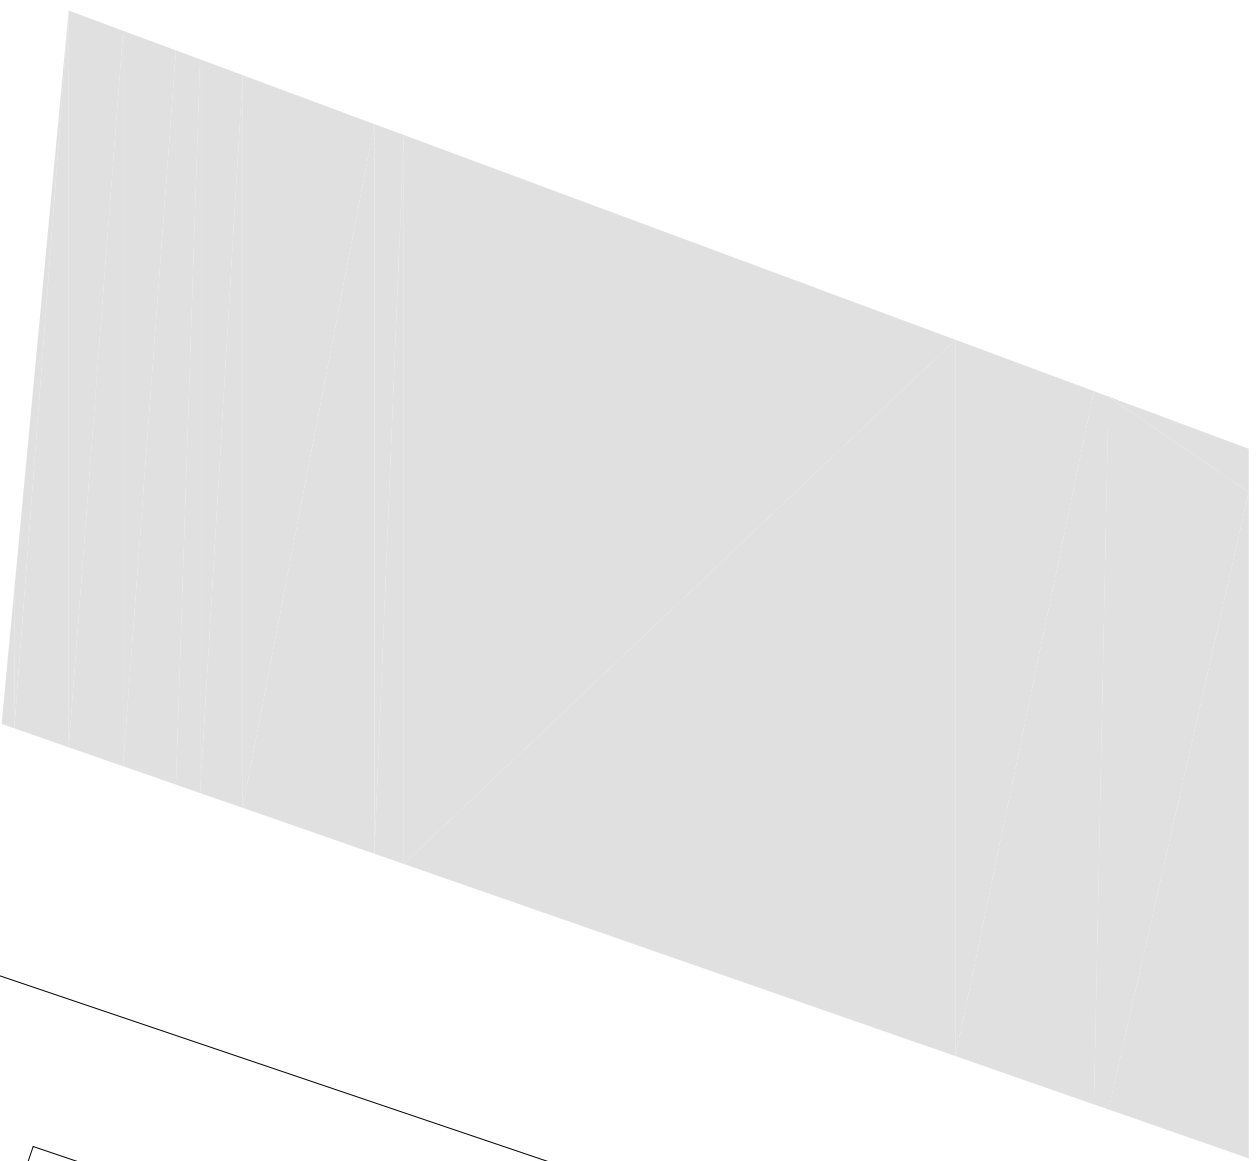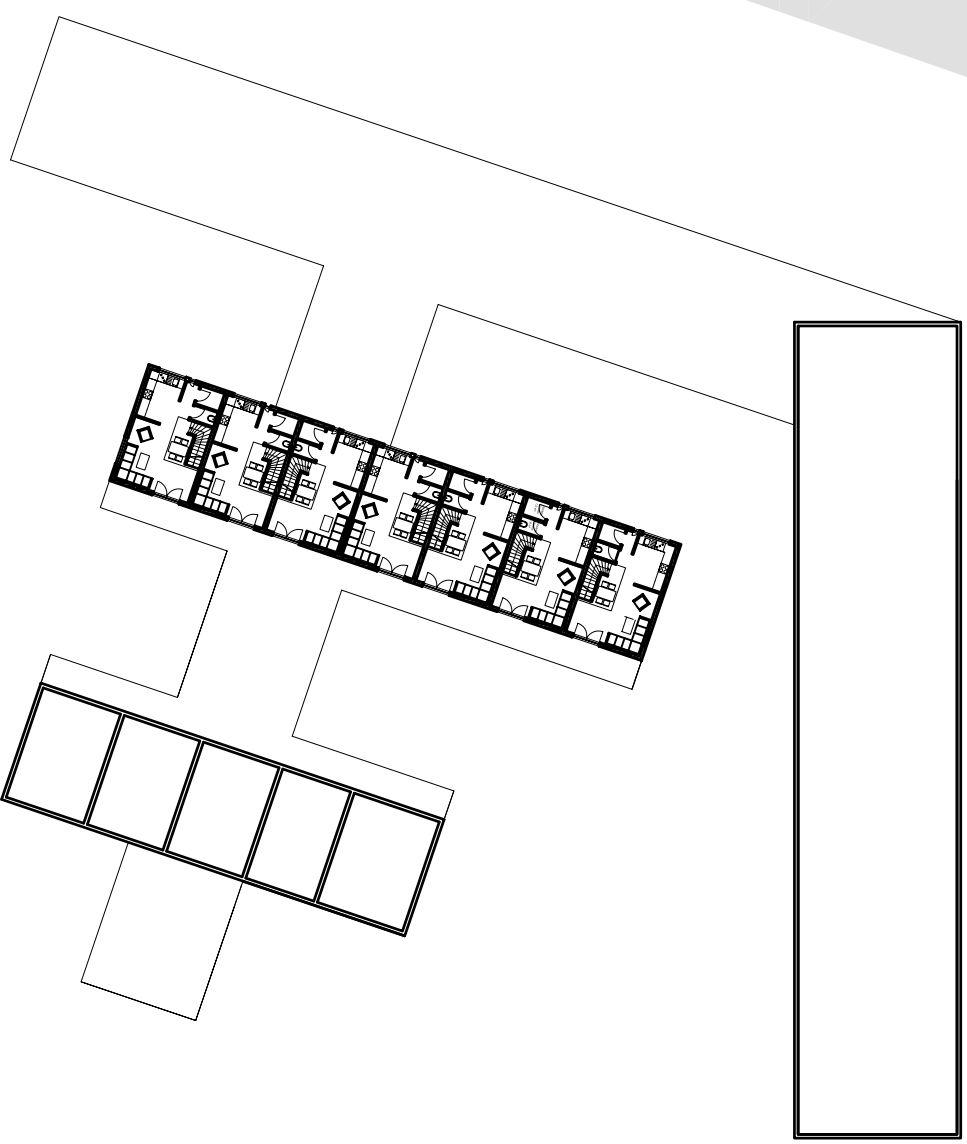

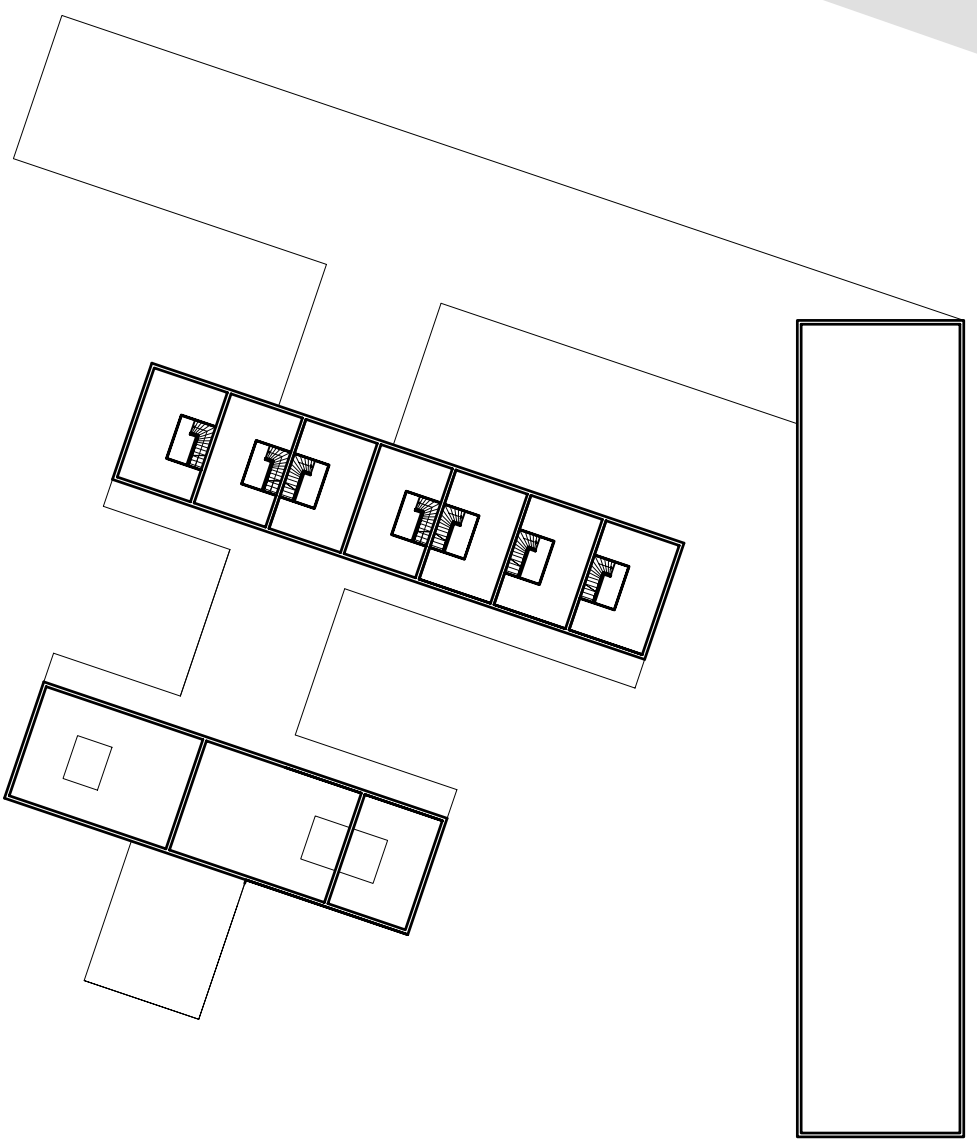


Dachdraufsicht M 1:500


Maisonettewohnungen a 100 m<sup>2</sup>

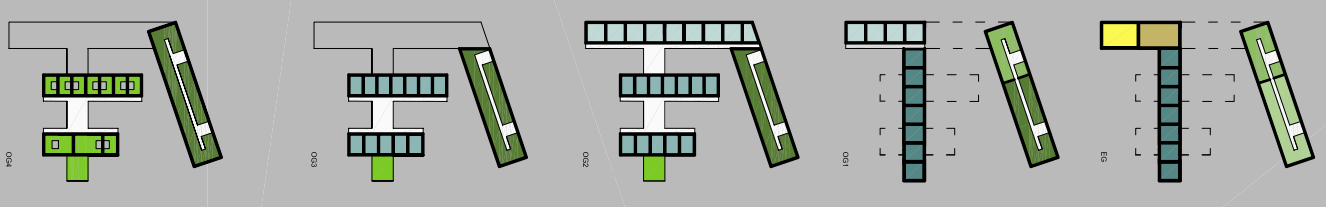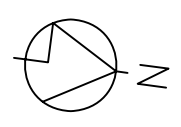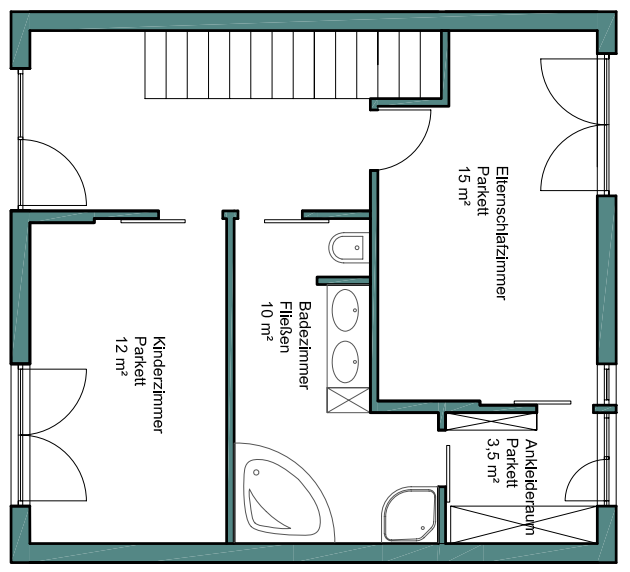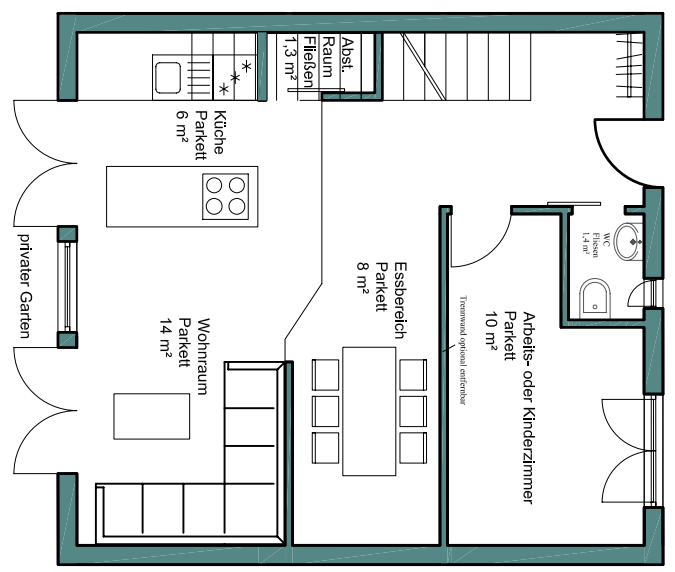


Maisonettewohnungen a 75 m<sup>2</sup>

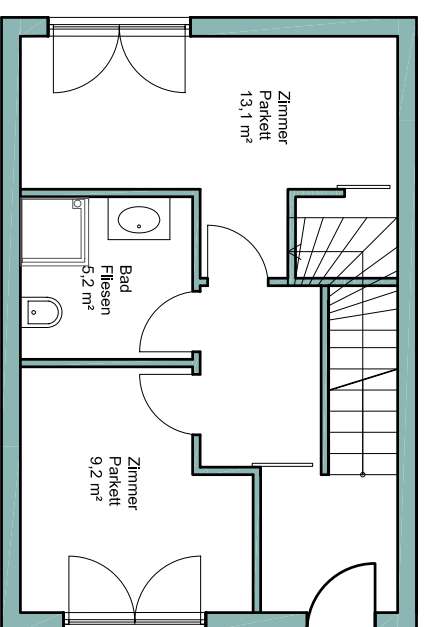


OG 2 M 1:100

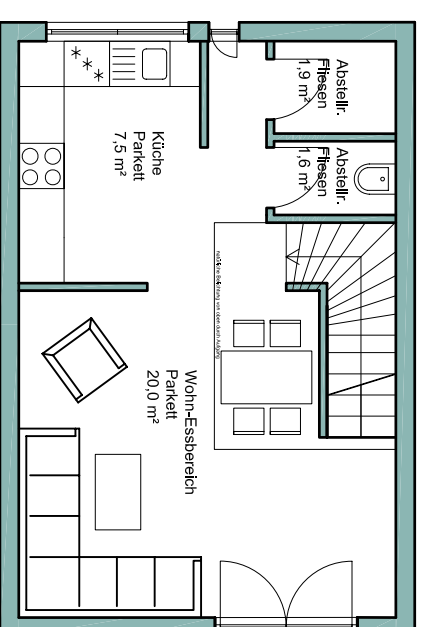


OG 3 M 1:100

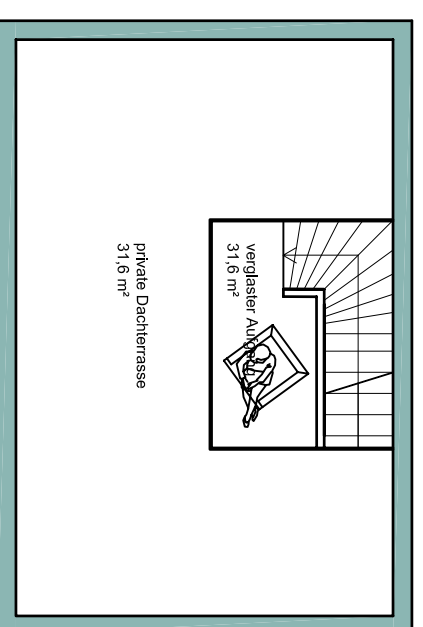


OG 4 Dach M 1:100

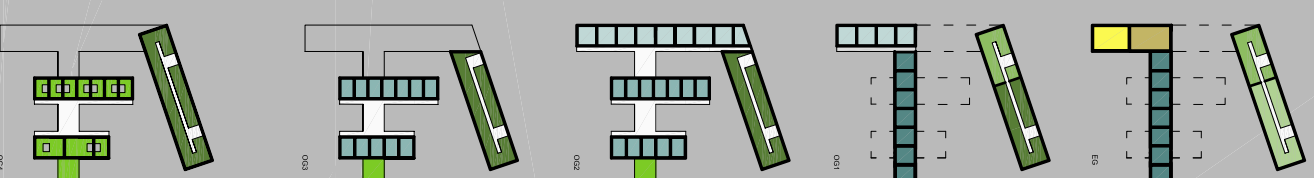


Kleinwohnungen a 50 m<sup>2</sup>

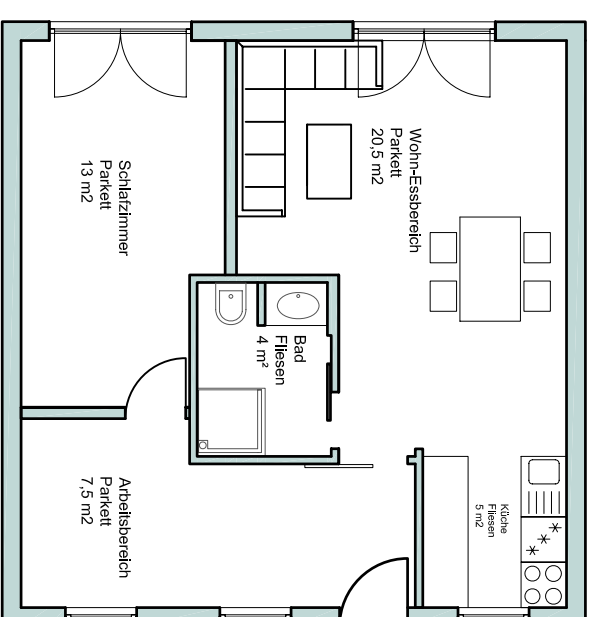


OG 1 und 2 M 1:100

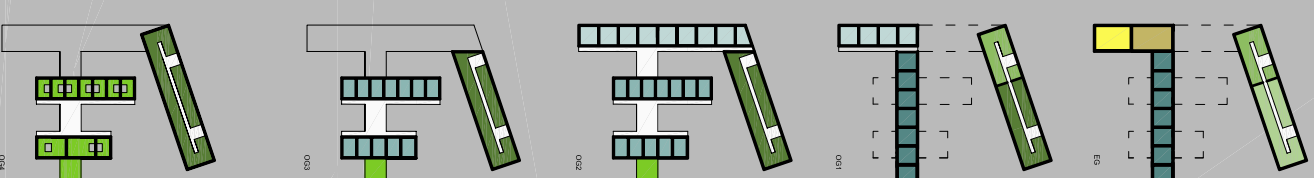


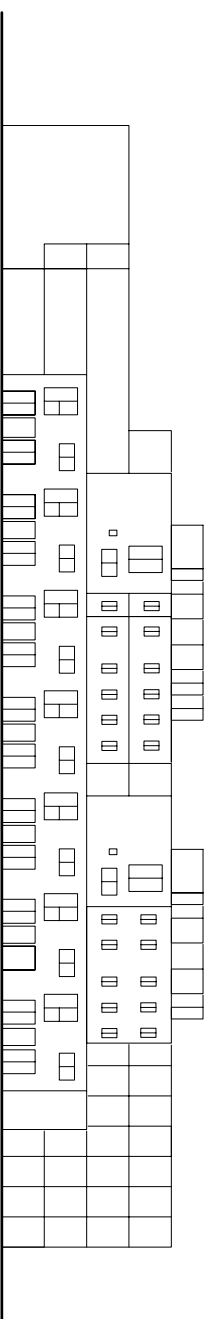


Ansicht Süd-Ost

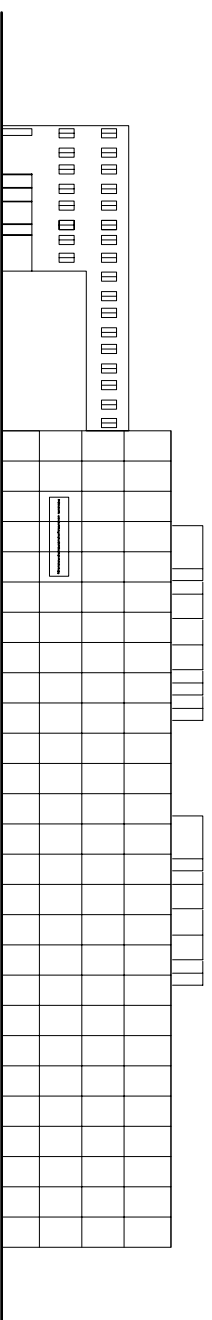

Ansicht Nord-West

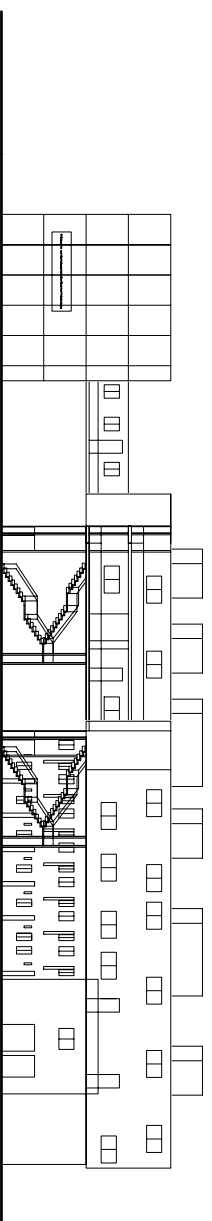

Ansicht Süd-Ost

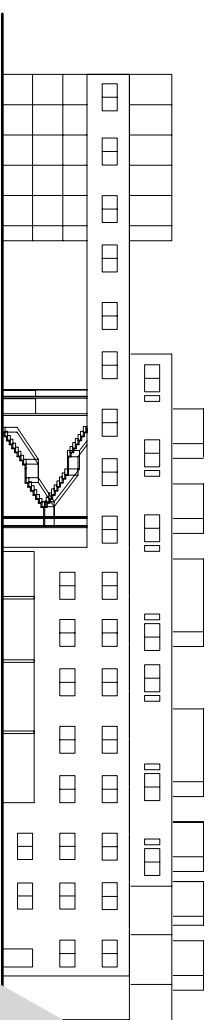

Ansicht Süd-Ost


**M 1:500**  
Ansichten ohne Fassadenbepflanzung





Ansicht Süd-West

Die Fassade und die Terrassen werden teilweise mit Kletterpflanzen begrünt.  
Die Pflanzen dienen im Sommer als Sonnenschutz, verlieren aber im Winter ihre Blätter  
sodass genug Licht in die Wohnungen gelangt!

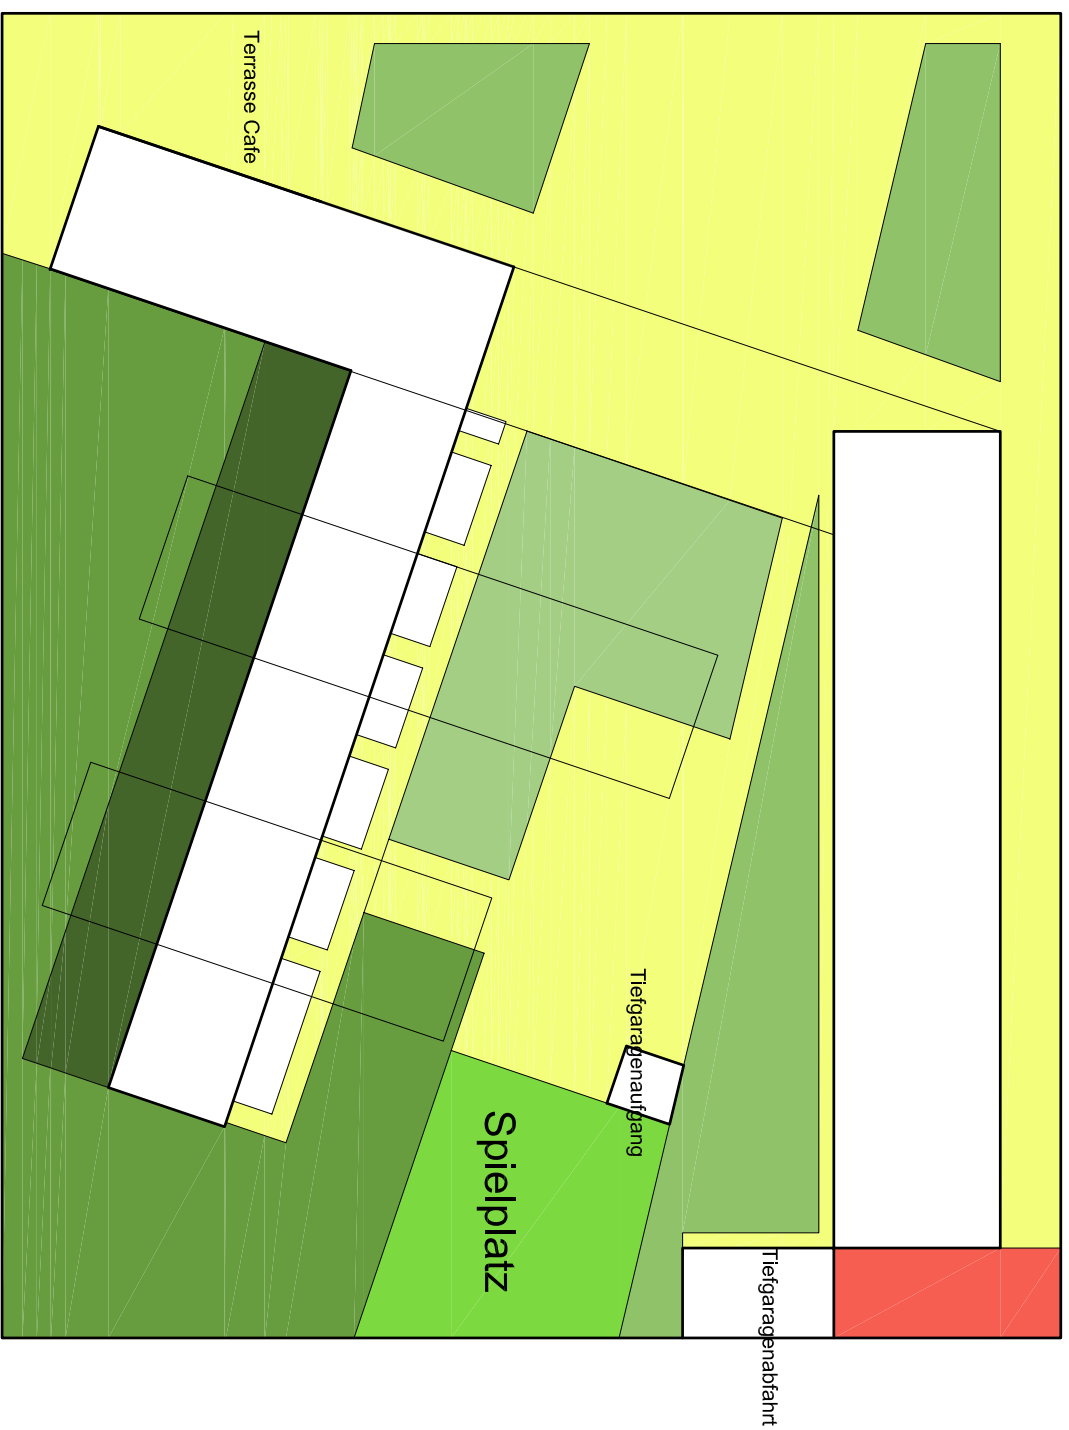

Rathausgasse

Alois-Grogger-Gasse


Richard-Mayr-G.

Terrasse Cafe

Tiefgaragenaufgang

Spielplatz

Tiefgaragenabfahrt

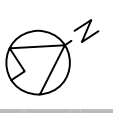

Lageplan M 1:500

