



**WOHNBAU SEMINAR**

**Barbara Steindl 0530587**

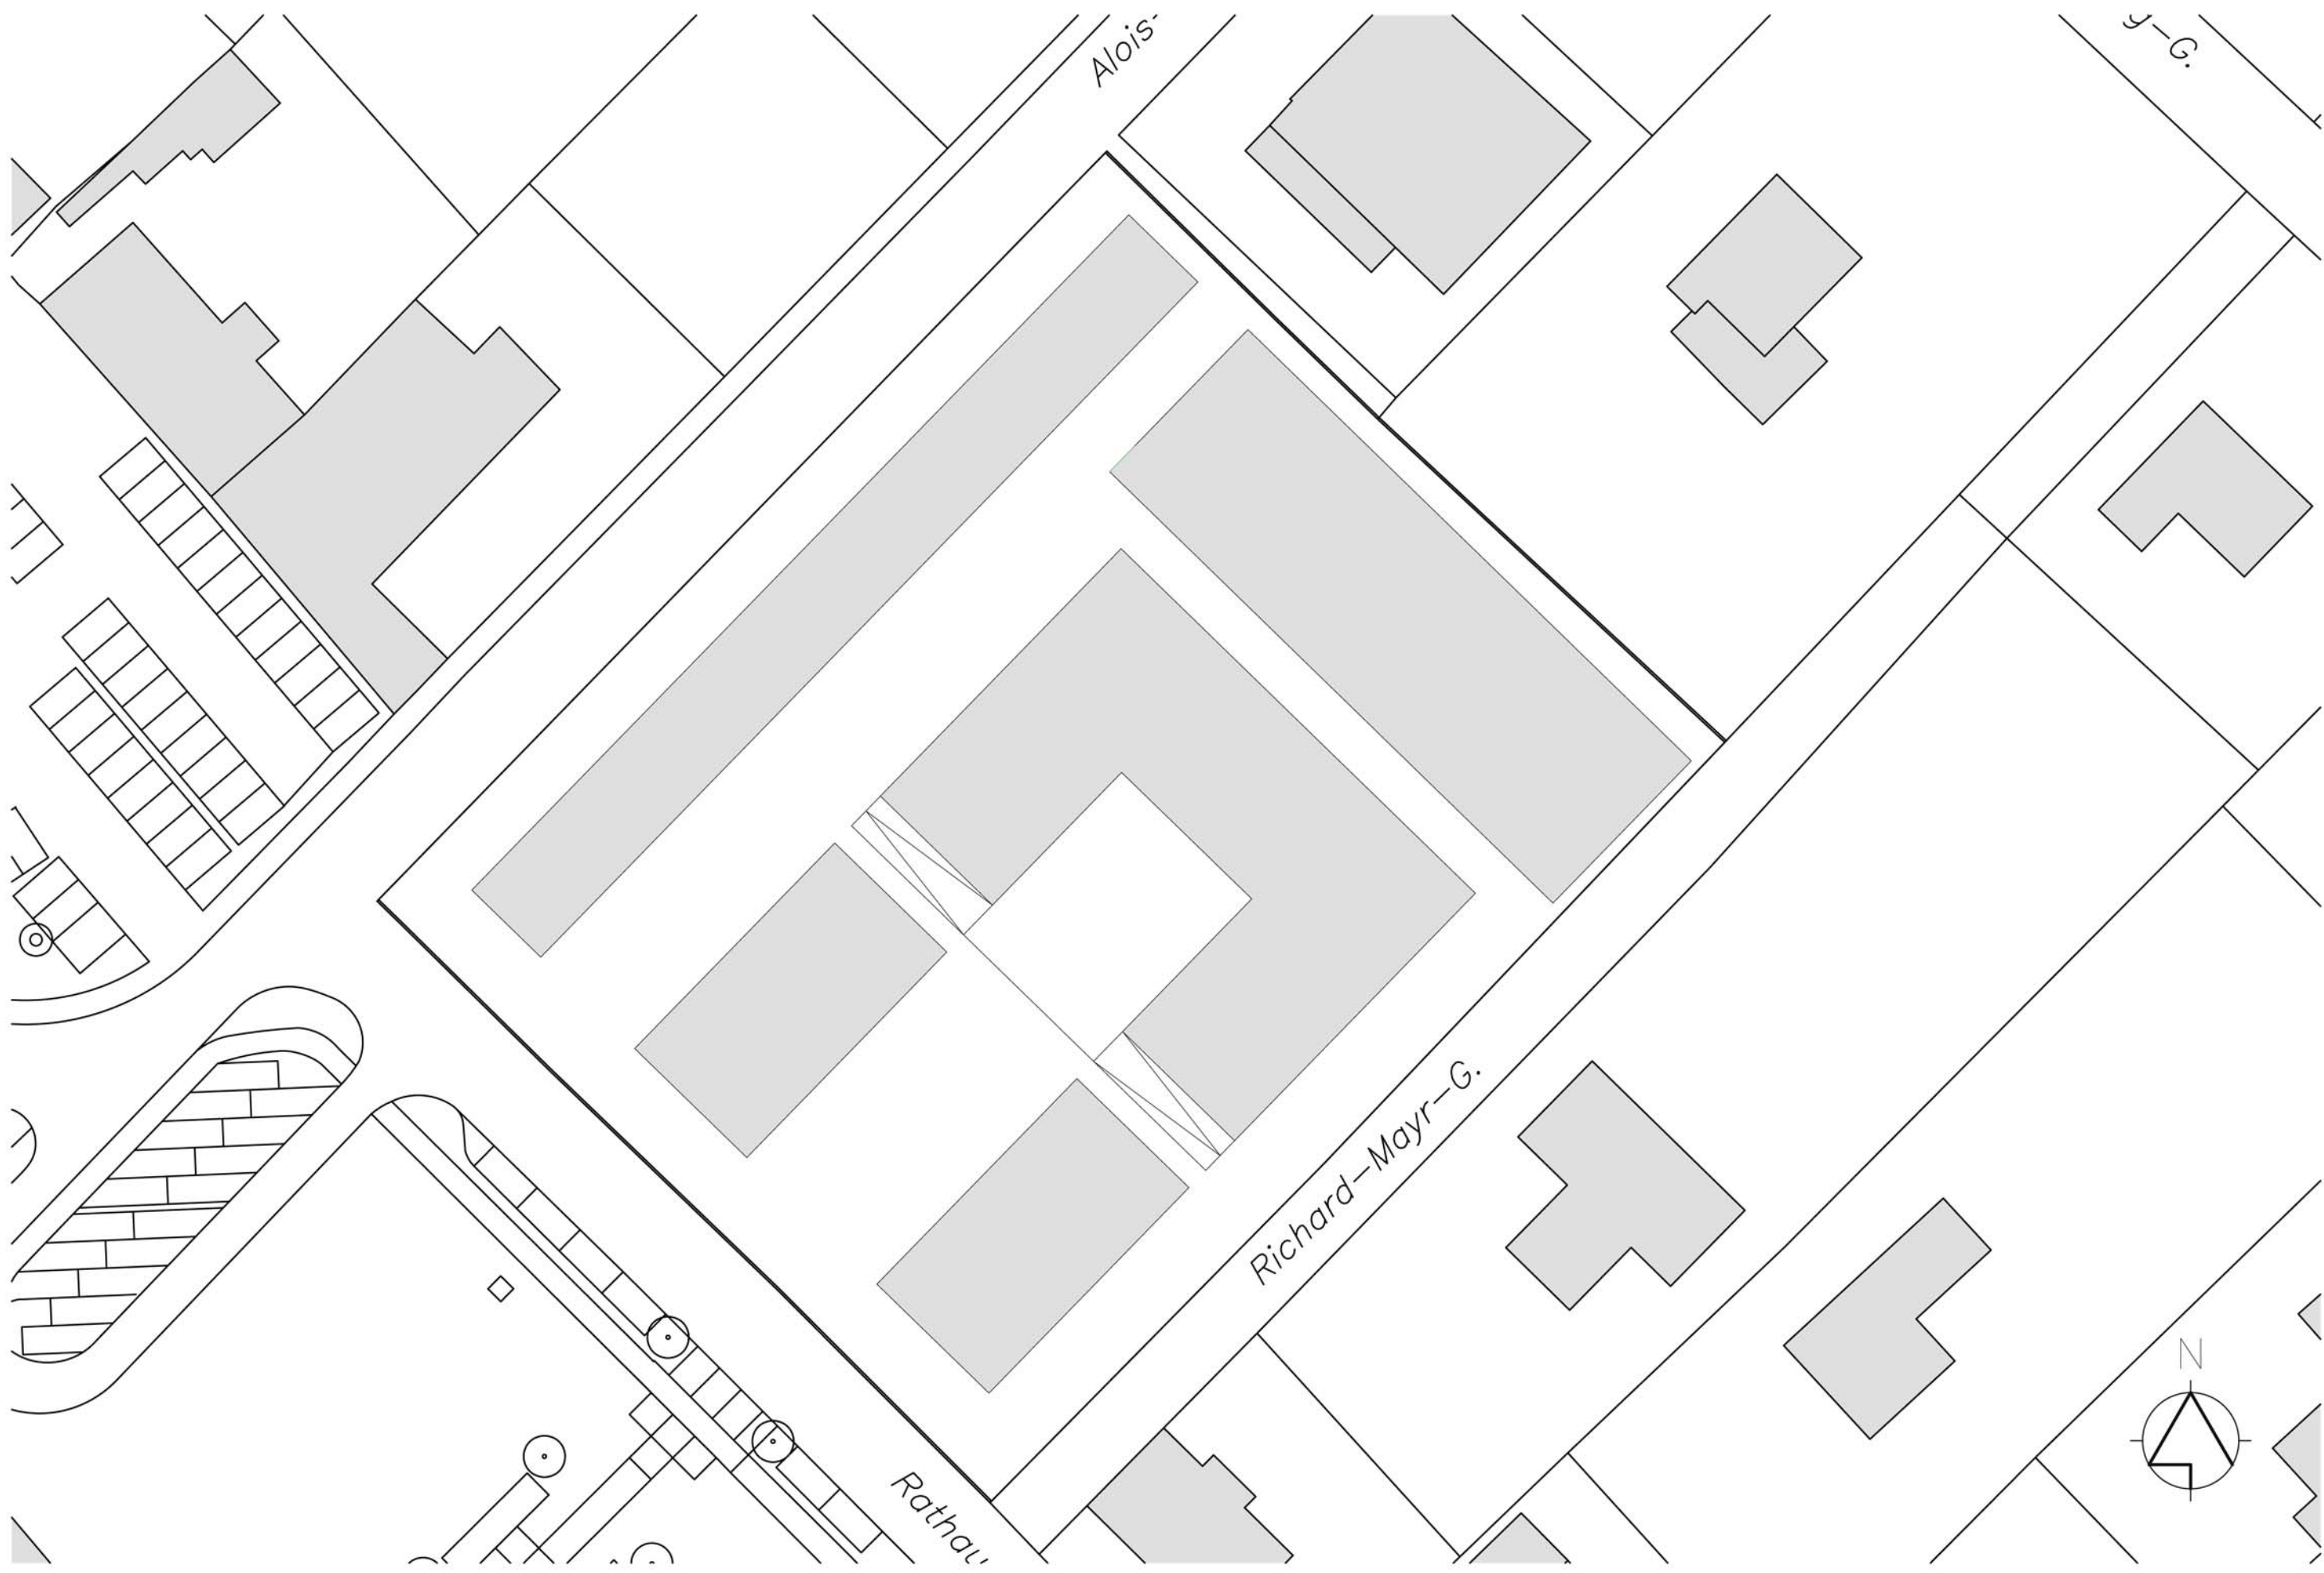





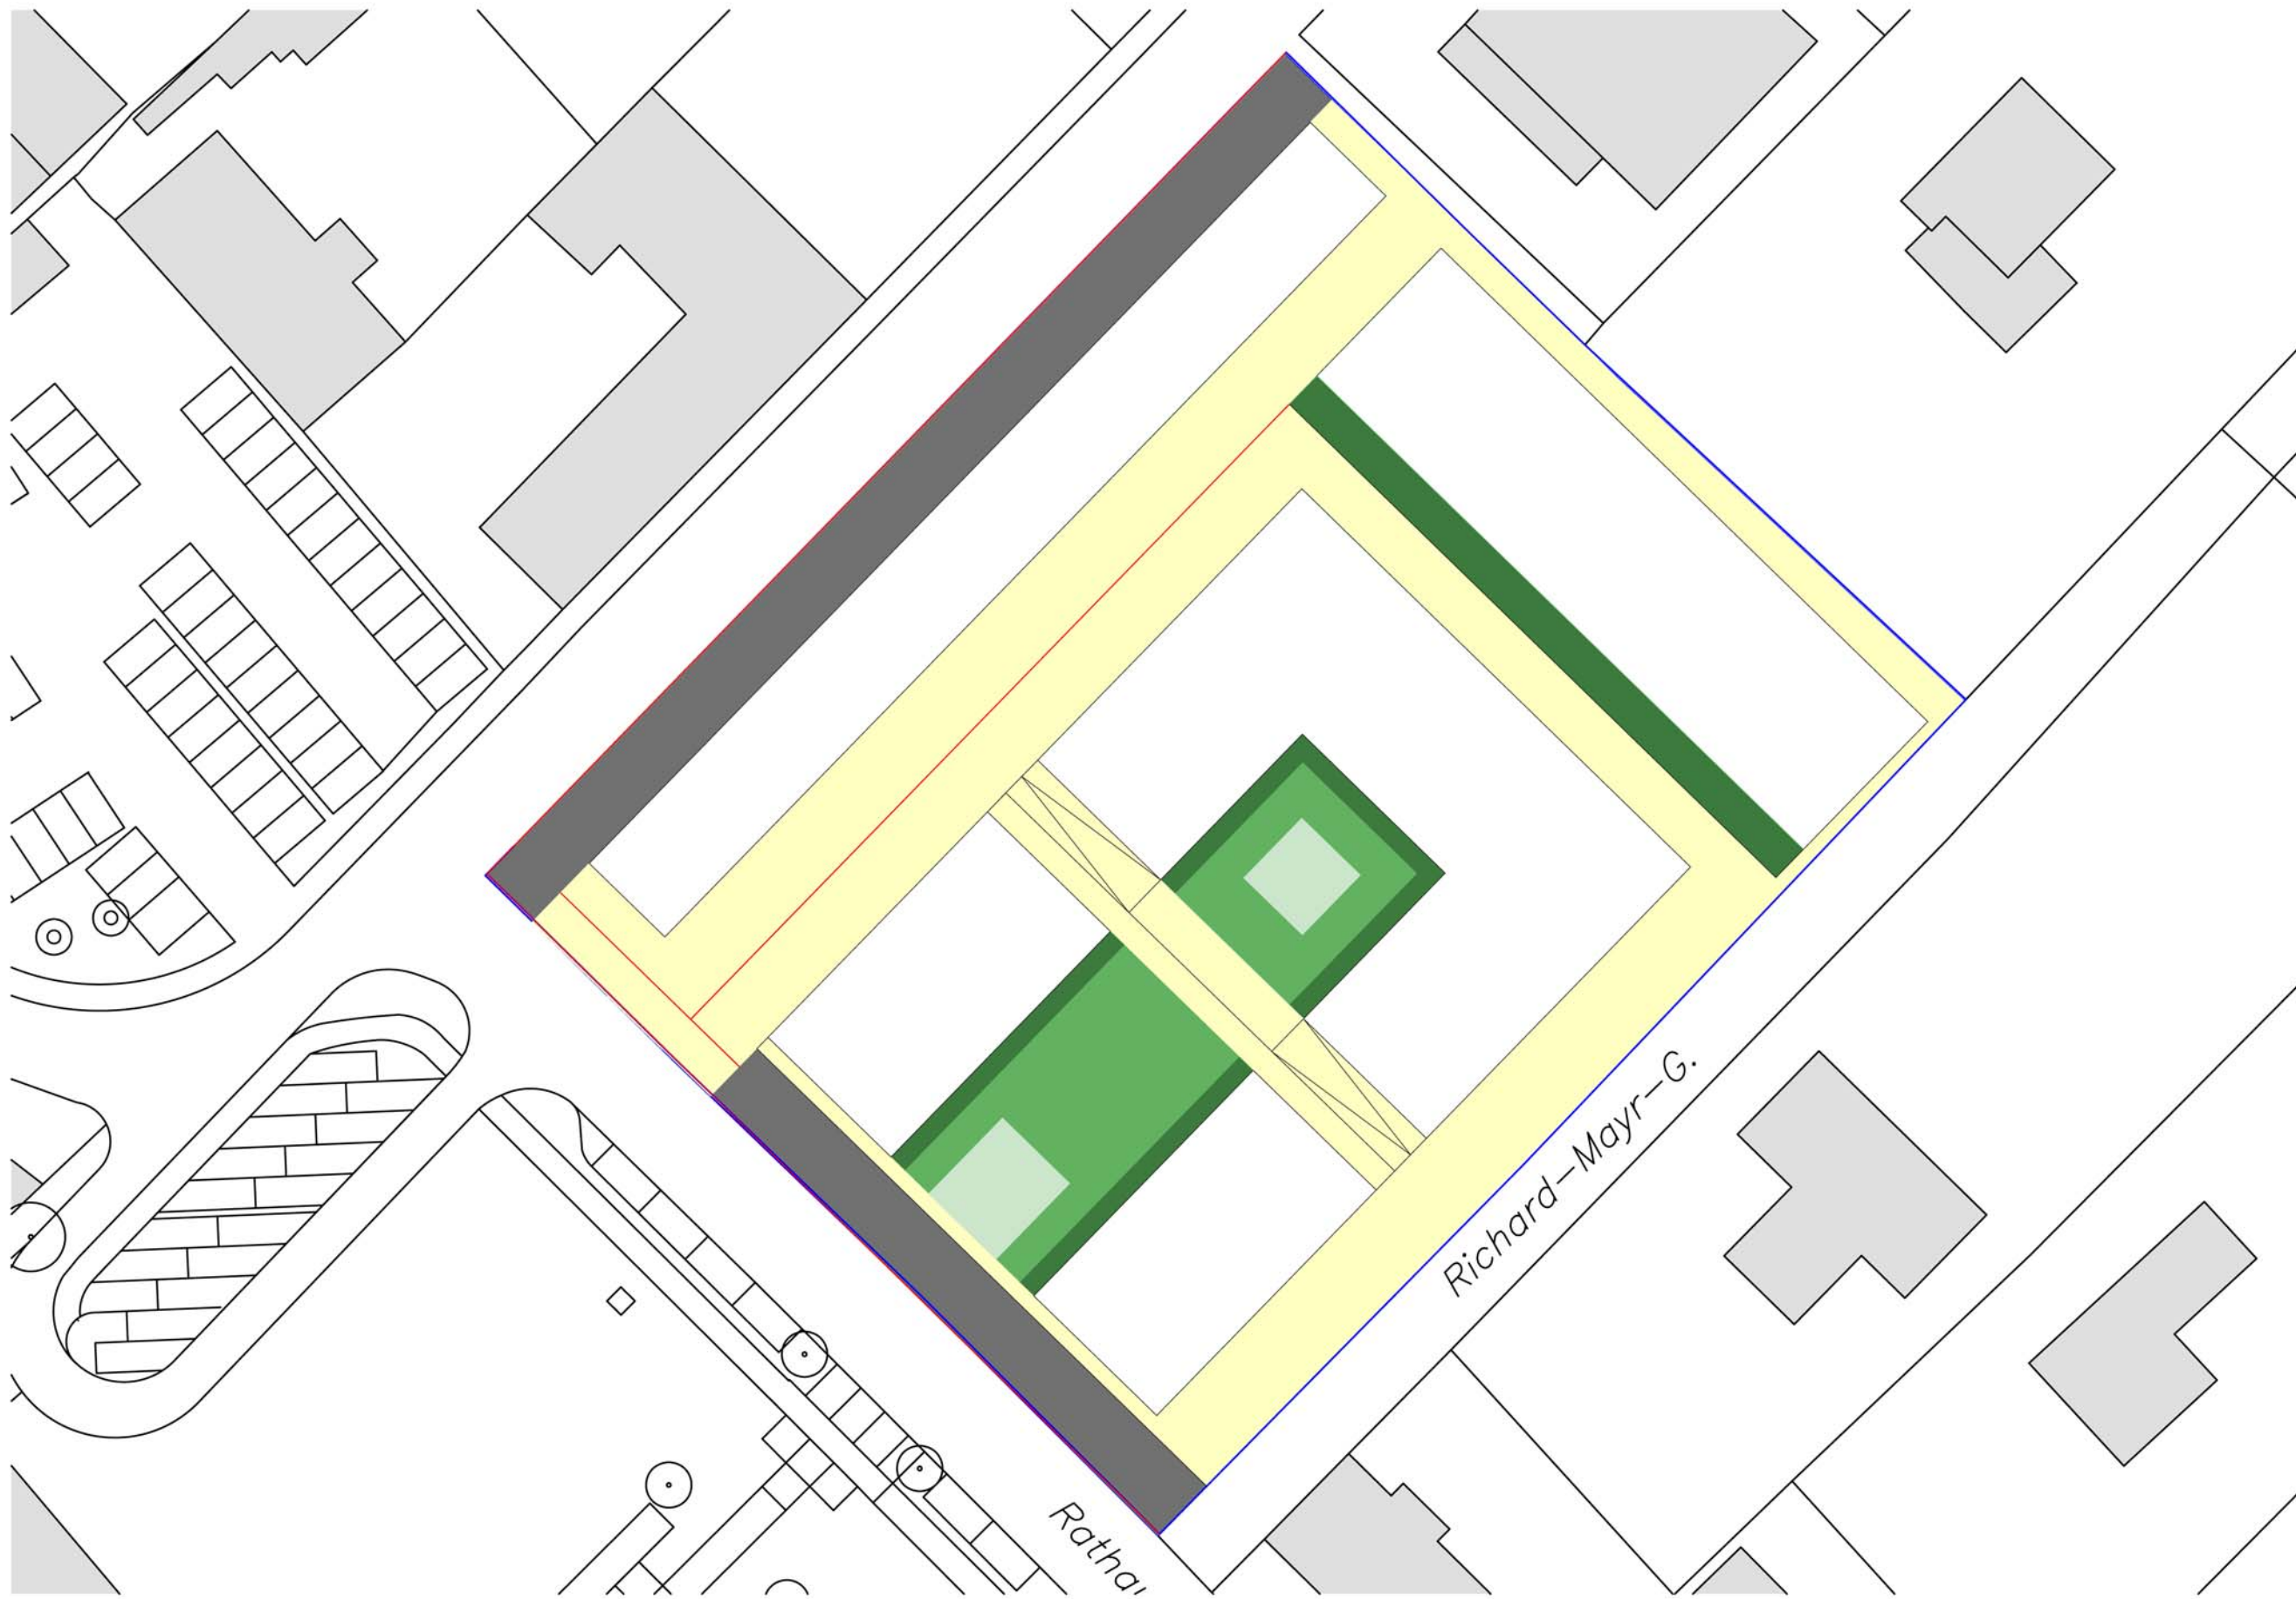


- LEGENDE
- Fahrweg
  - Fußweg (Platz)
  - Ruhender Verkehr
  - Grünflächen
  - Spielplatz
  - Verbaute Fläche






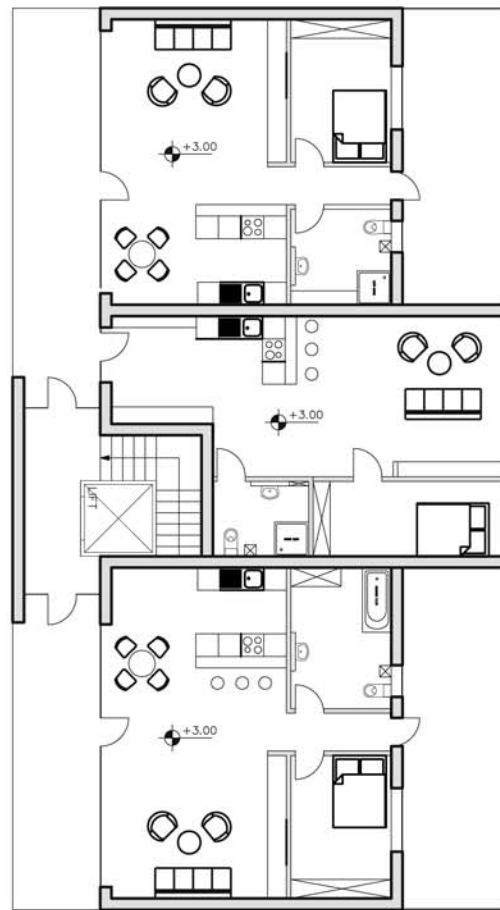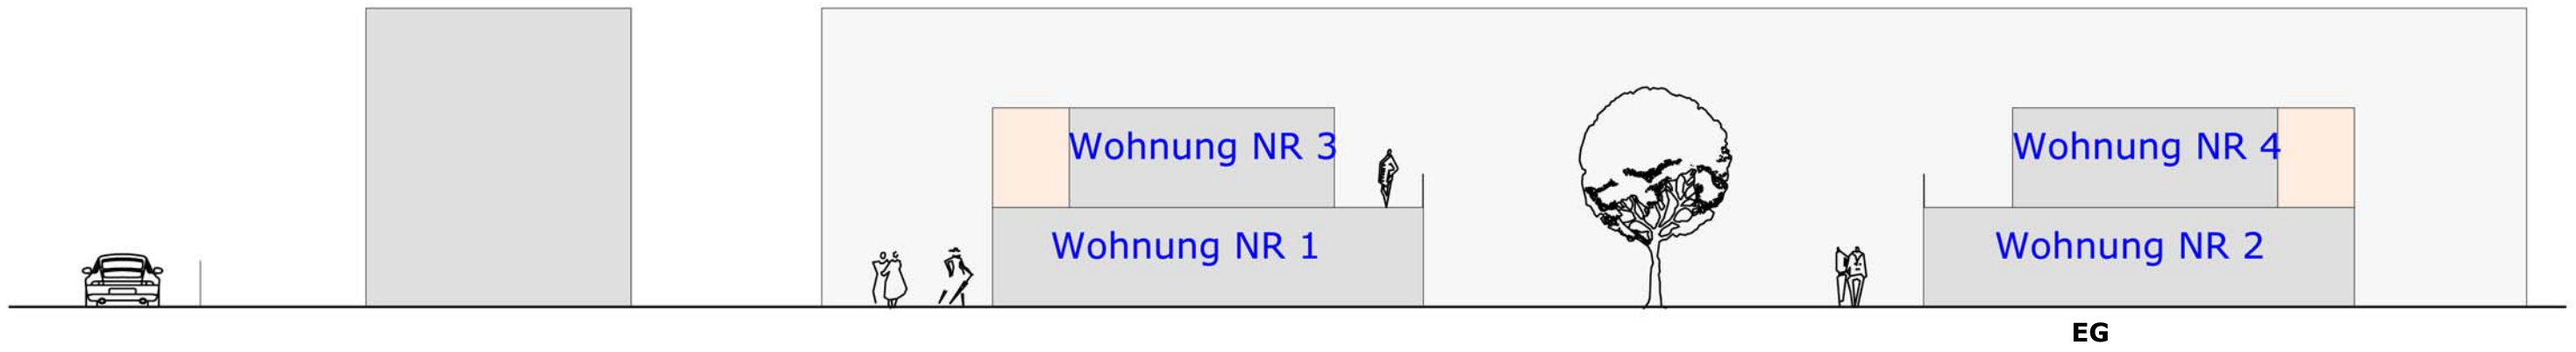


wohnung NR 3

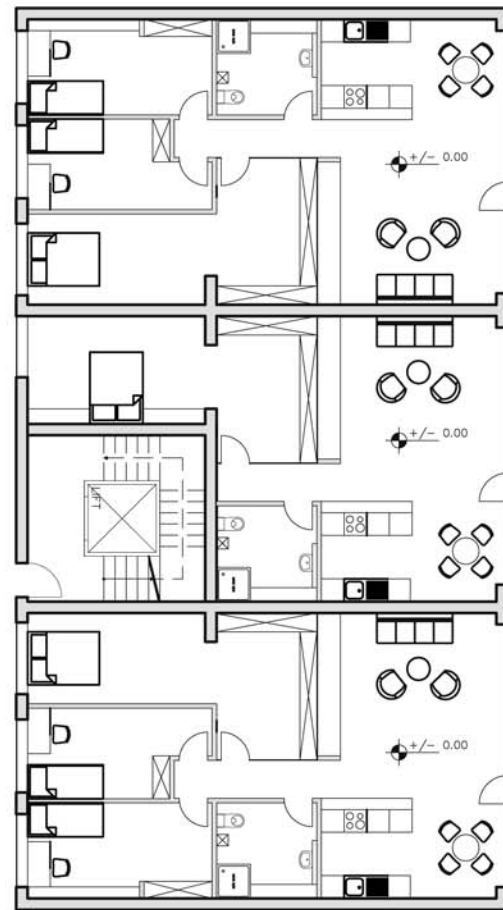


wohnung NR 1


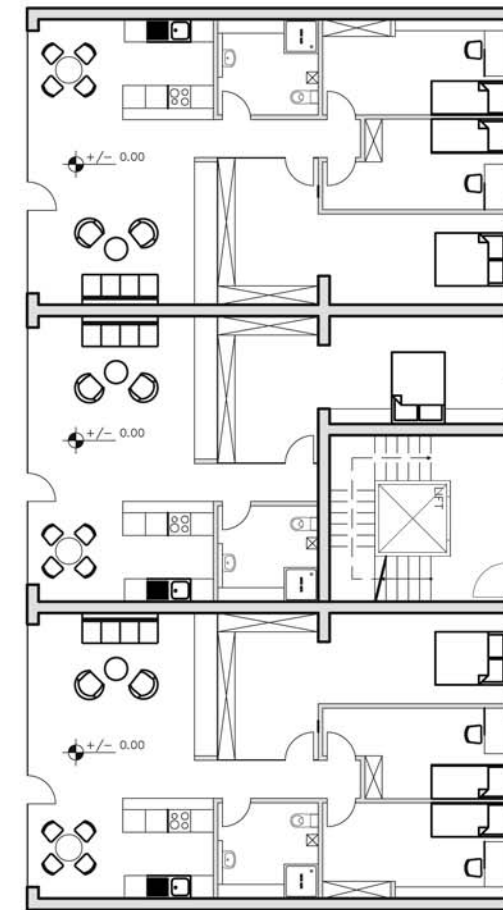





wohnung NR 2

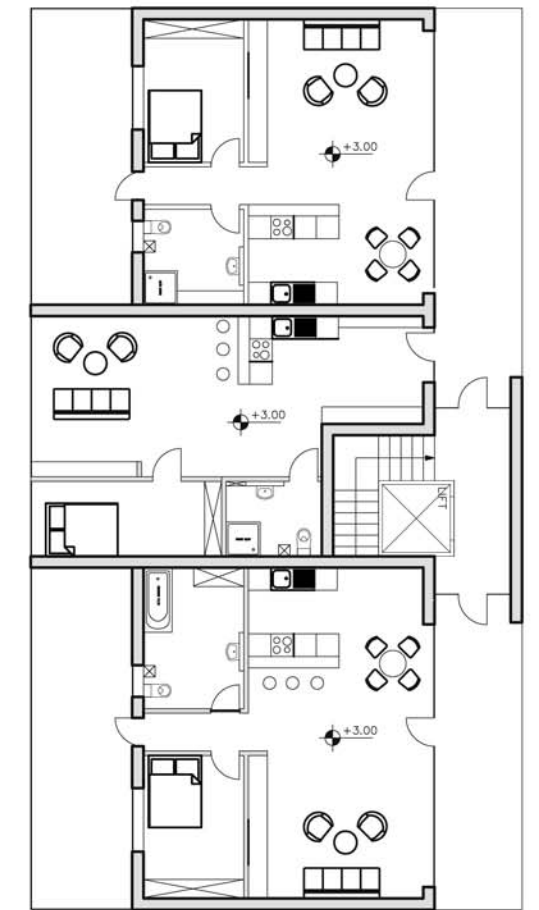




wohnung NR 4

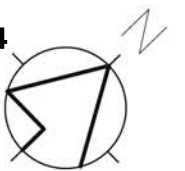


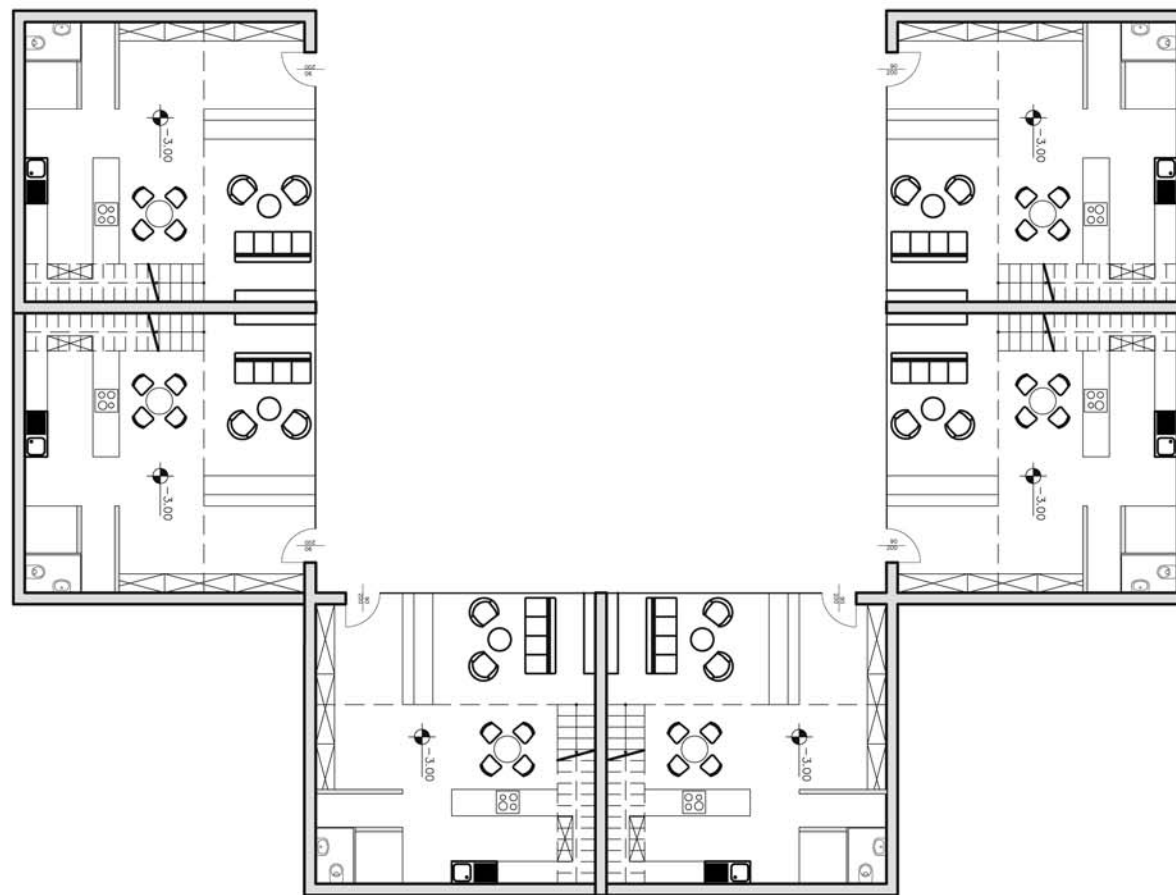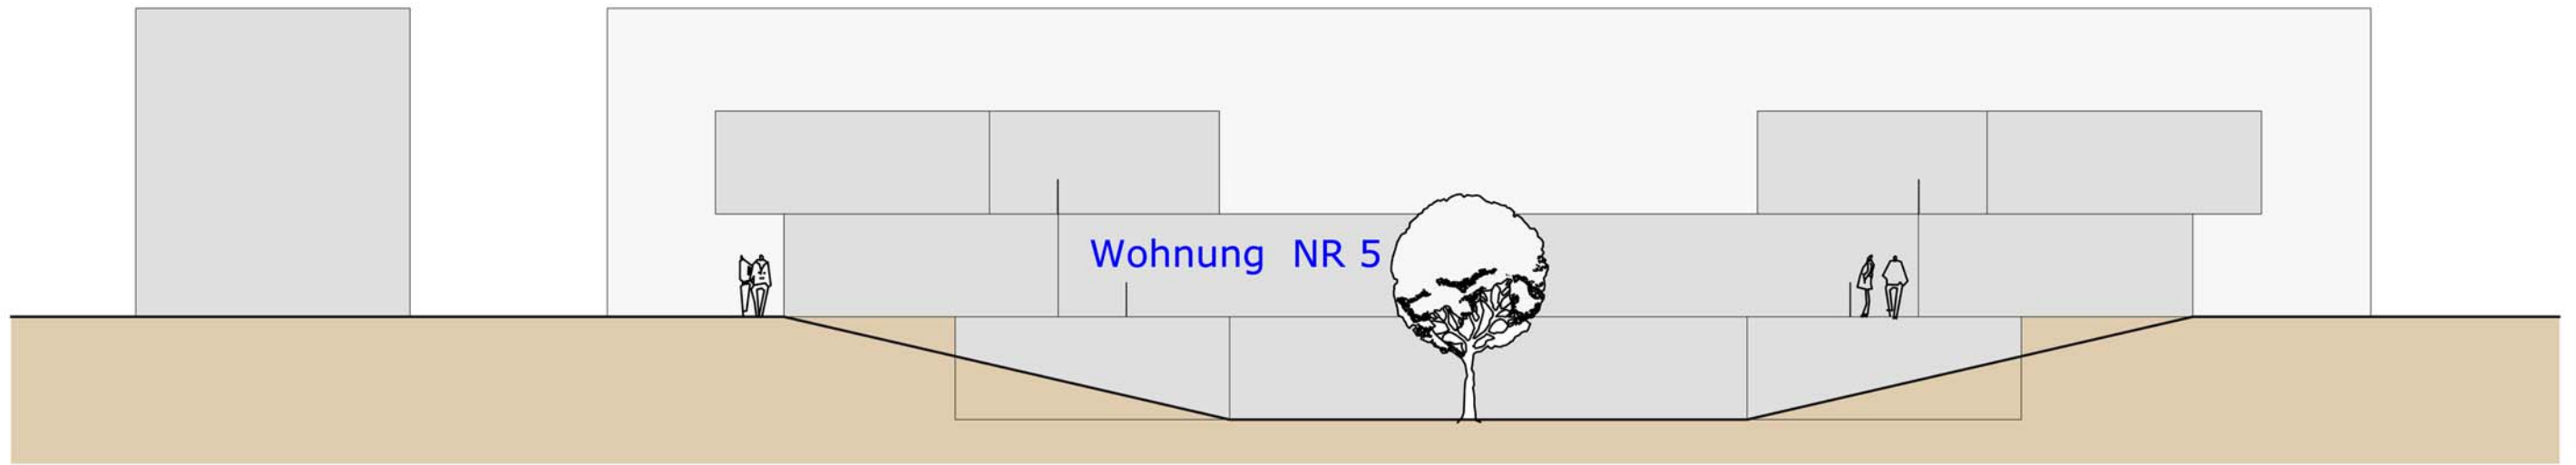

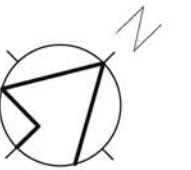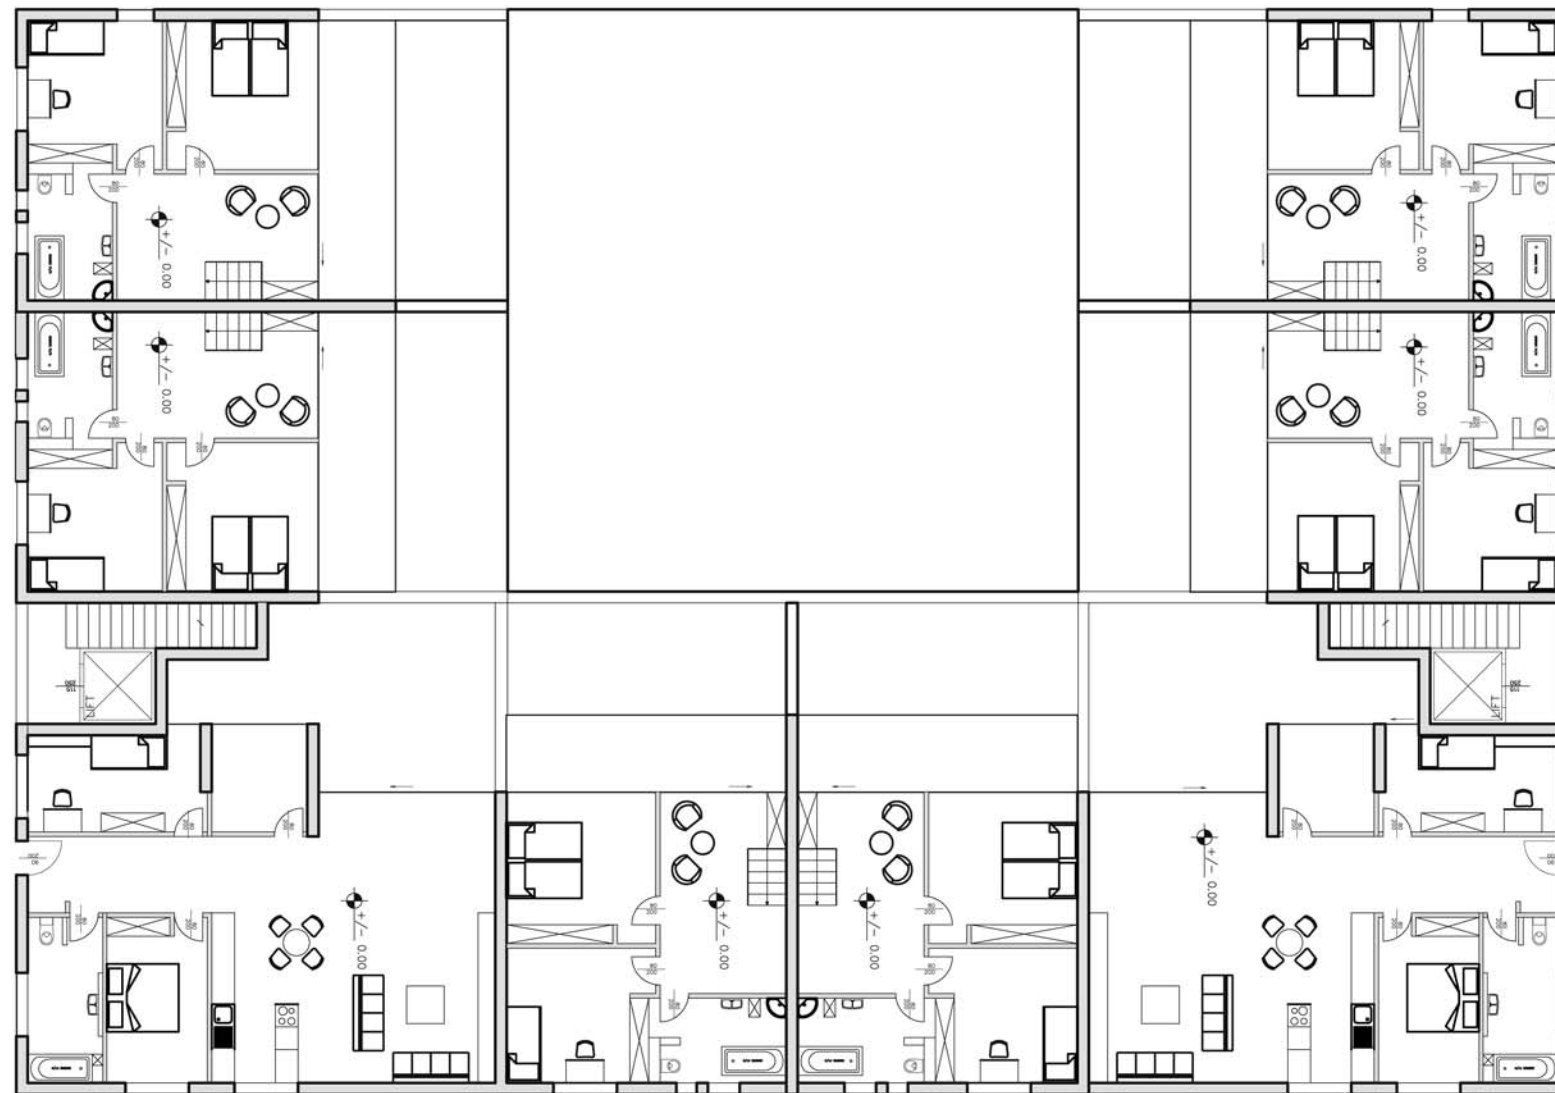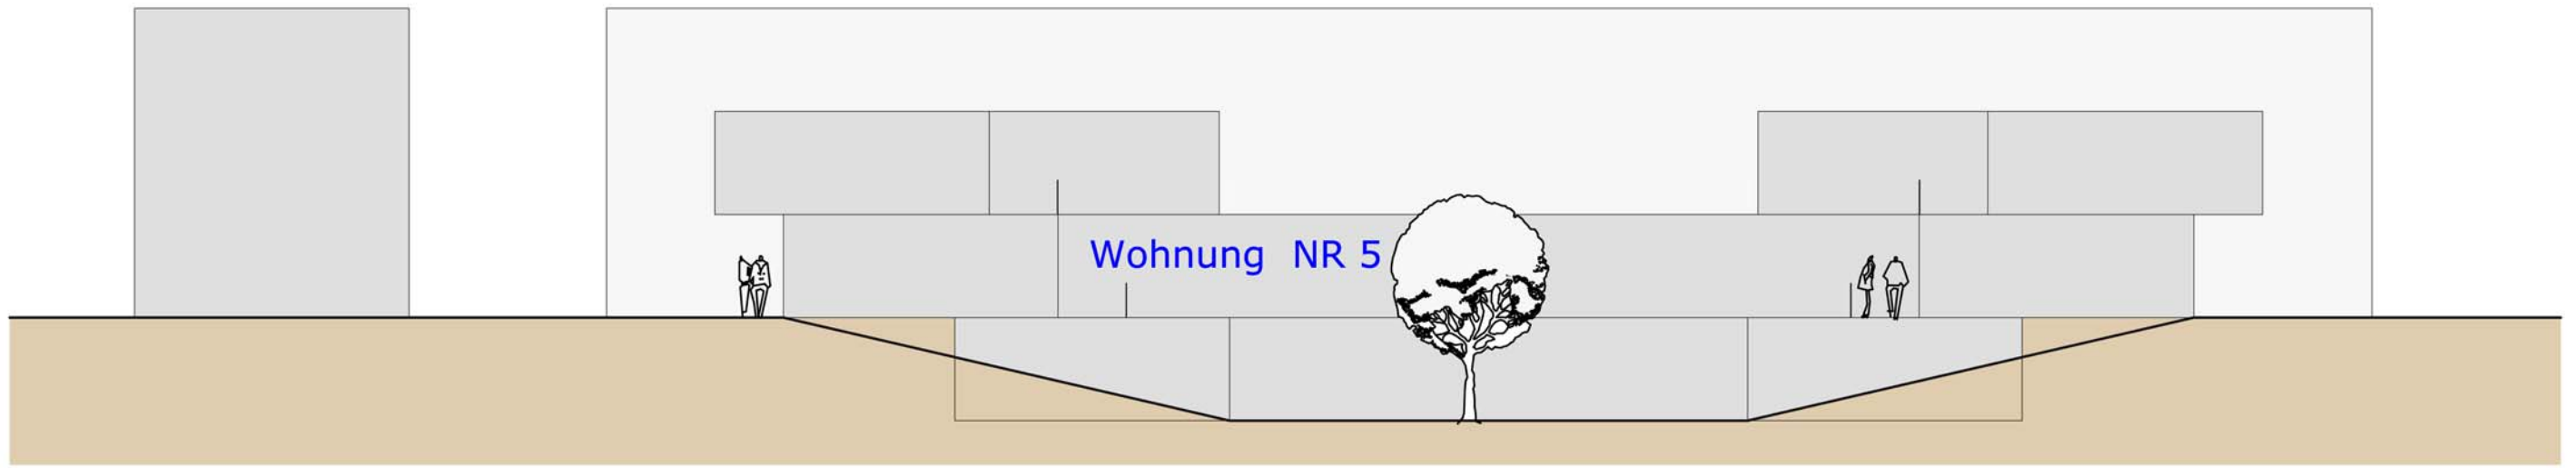




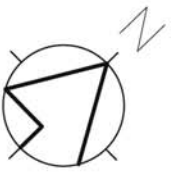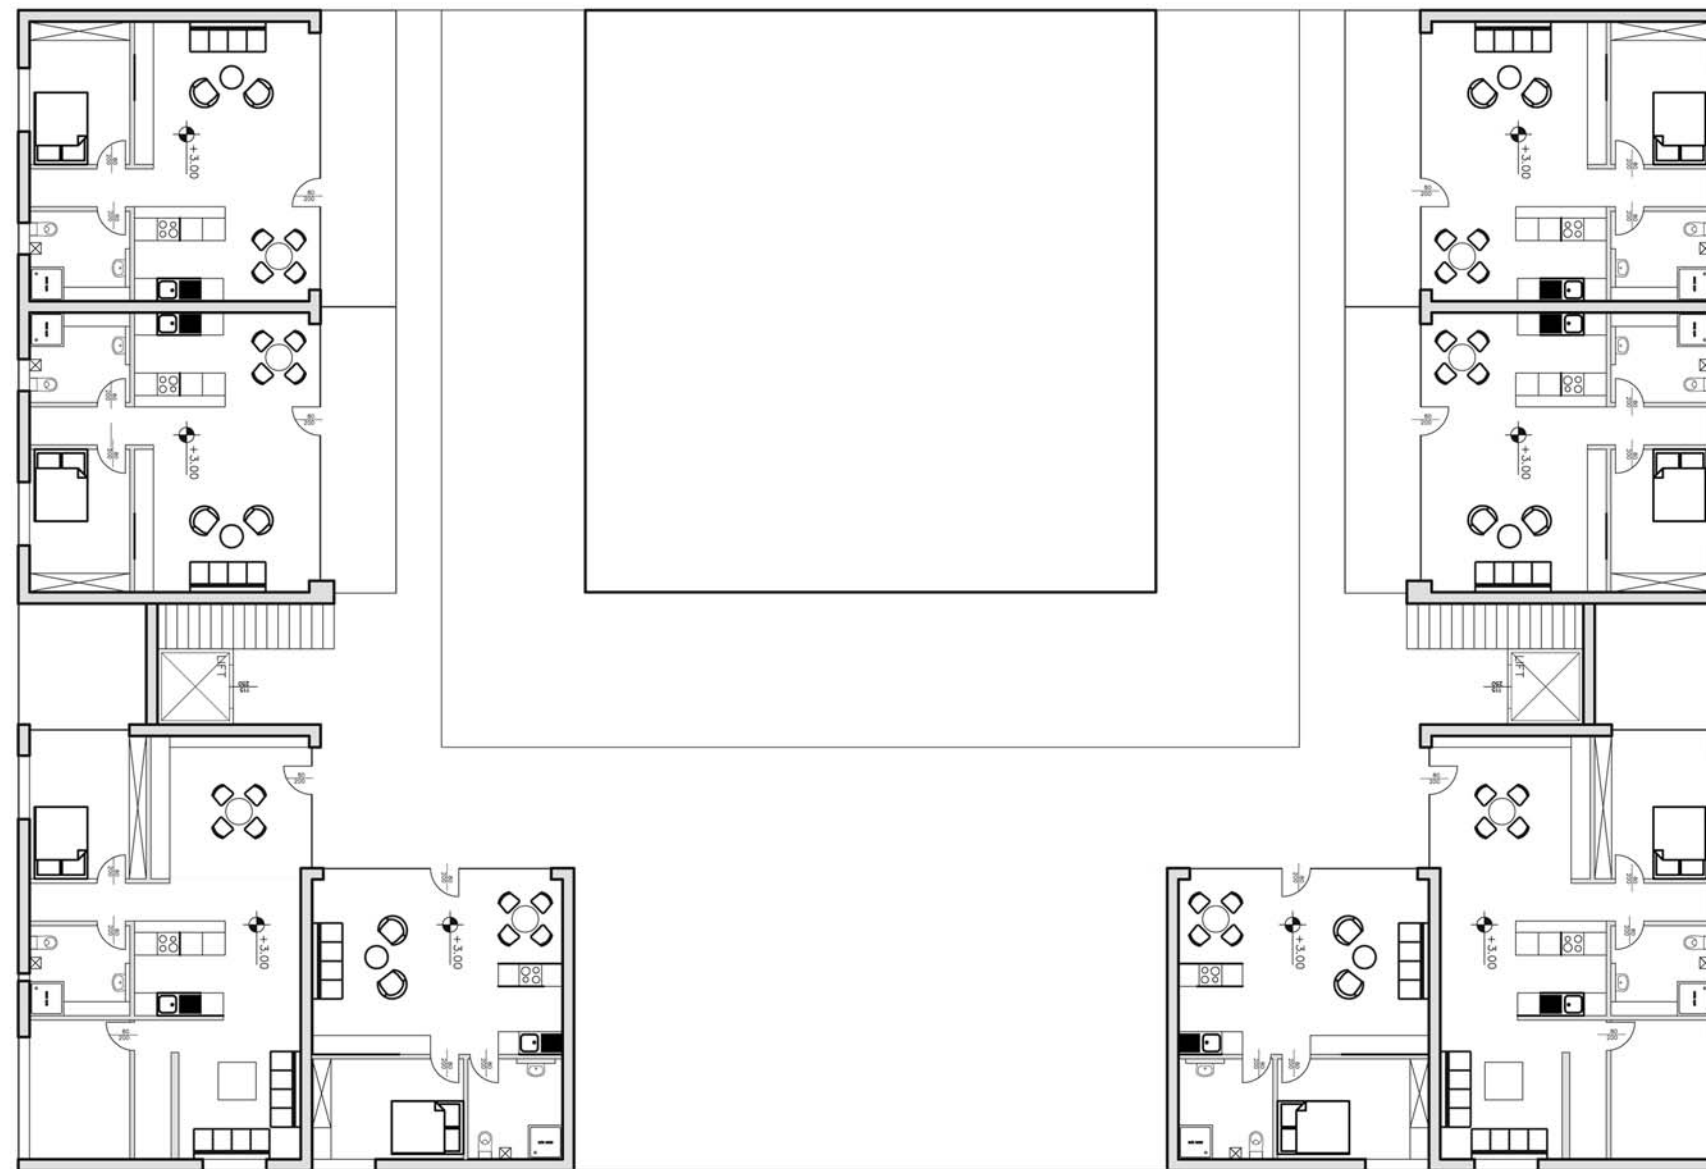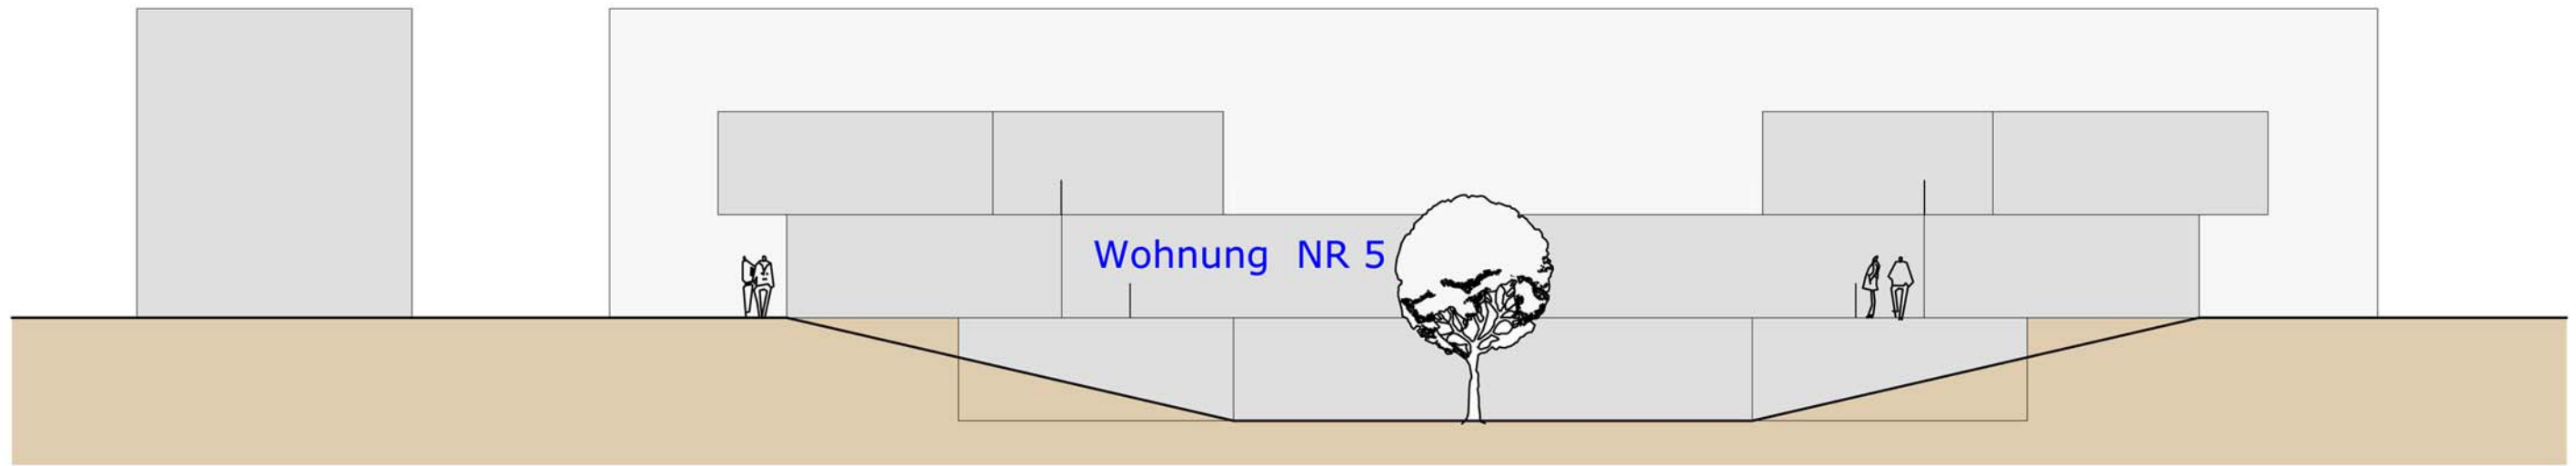


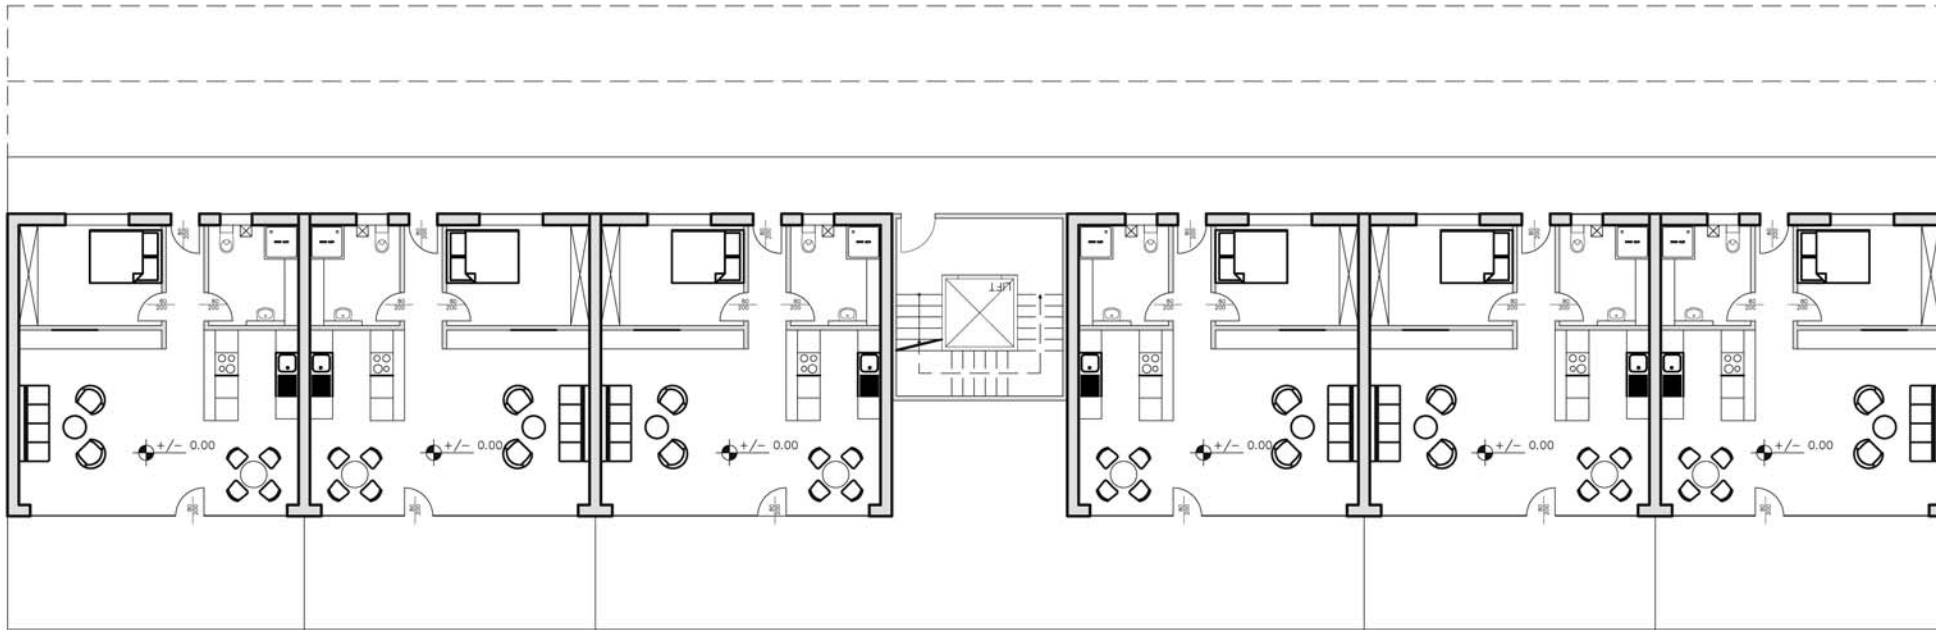


EG

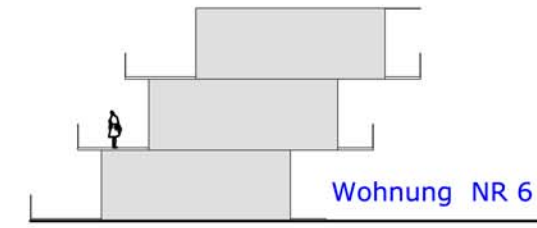


Wohnung NR 6

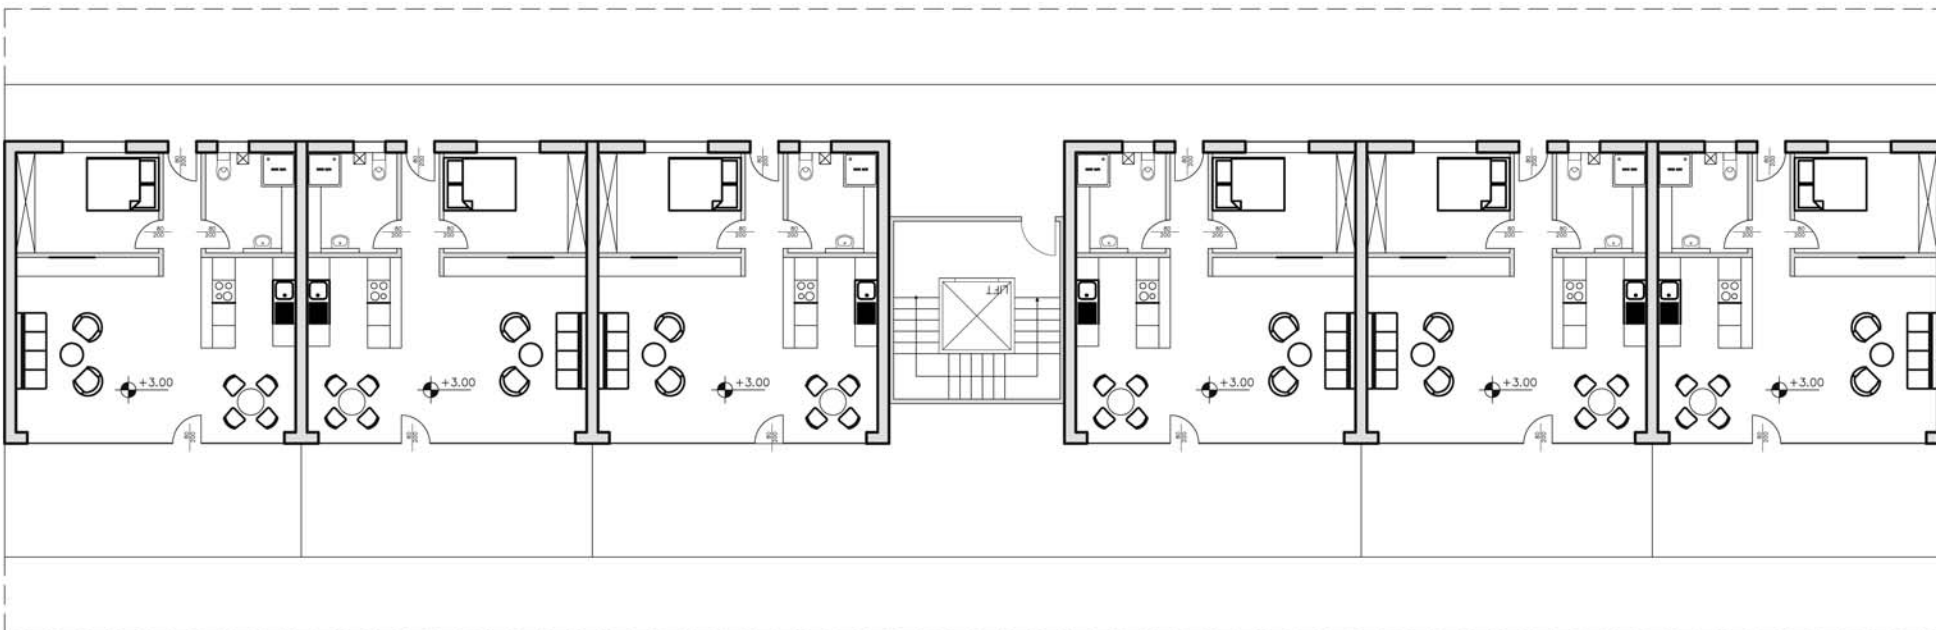


1 OG

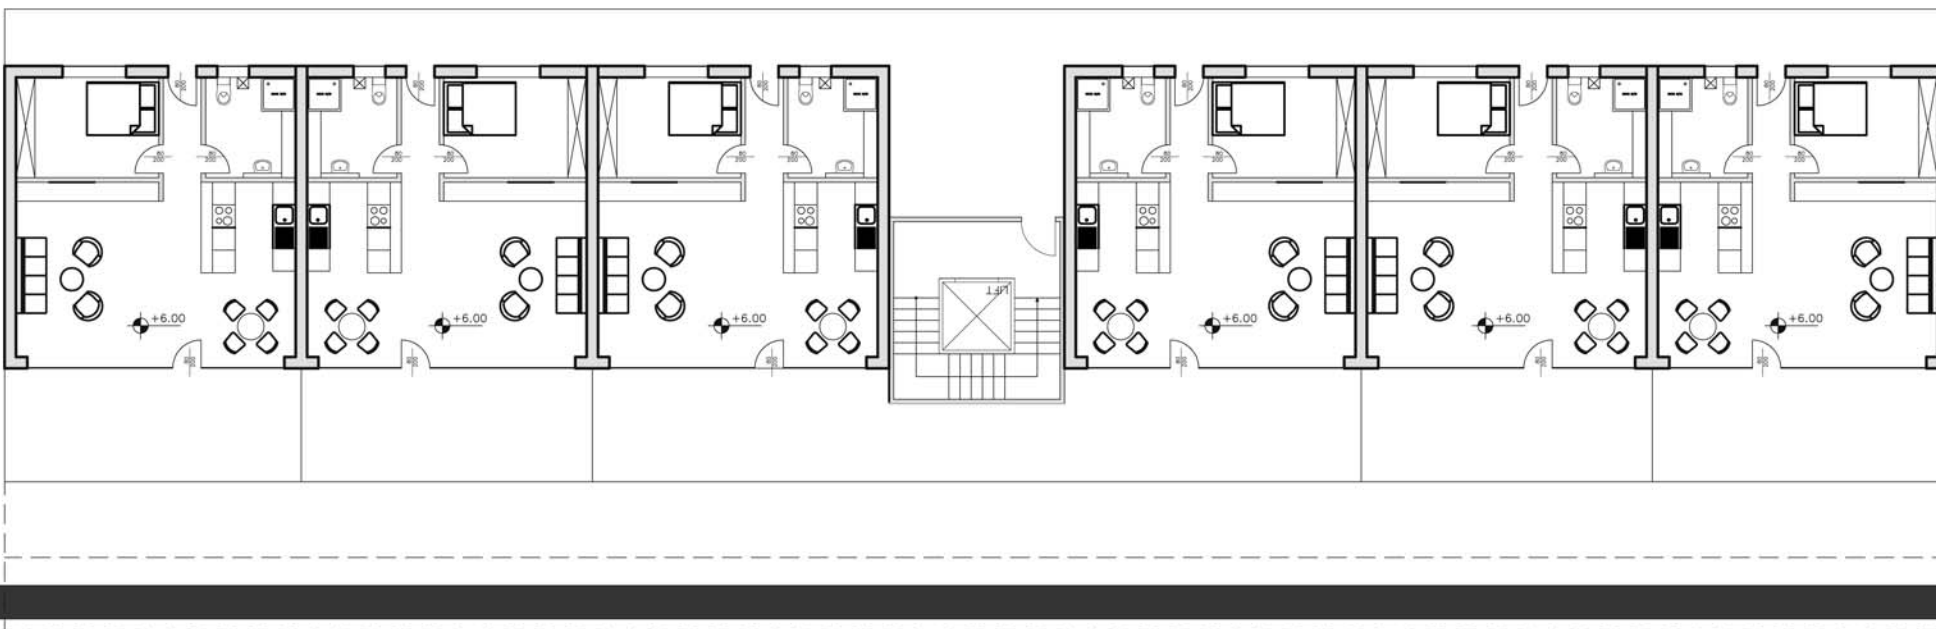


2 OG

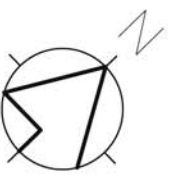


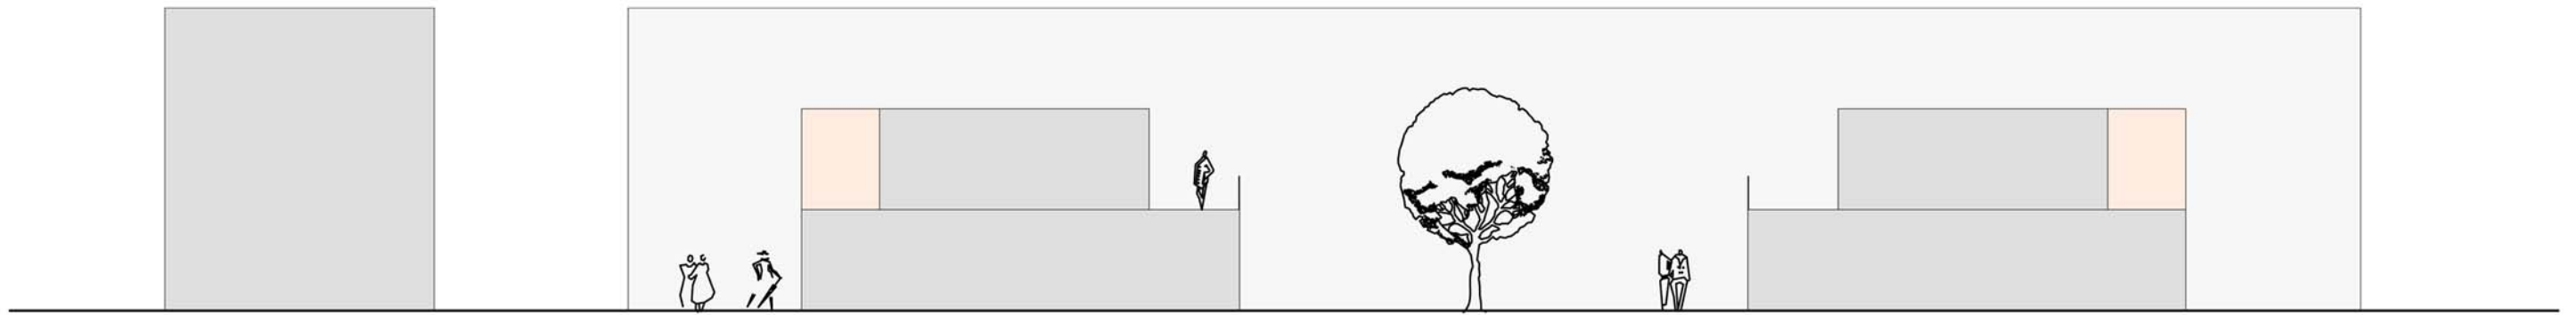

ansicht A

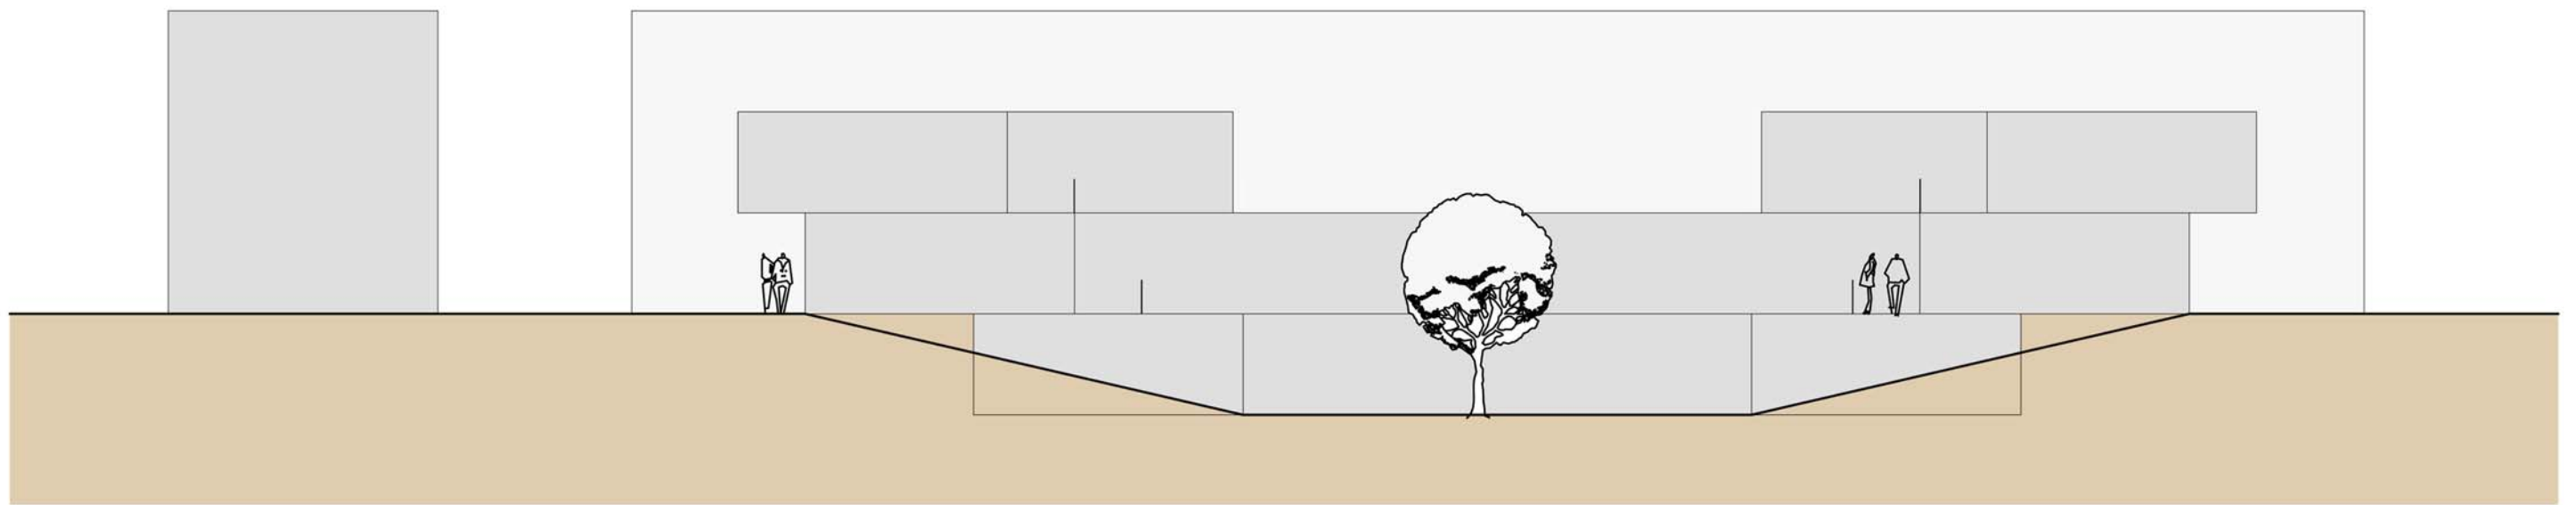

ansicht B

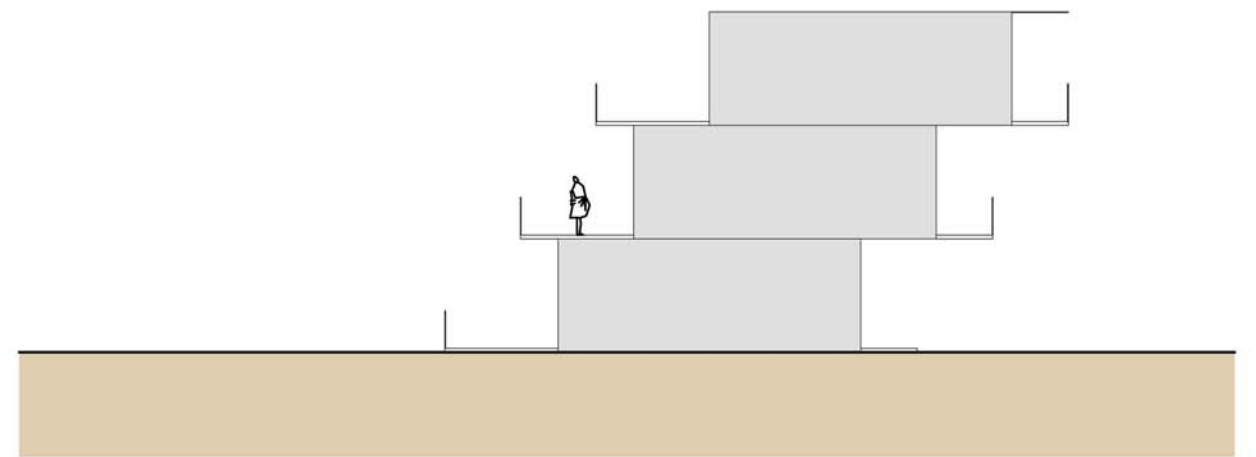

ansicht C

