



F A H R R A D



15. Juni 2009

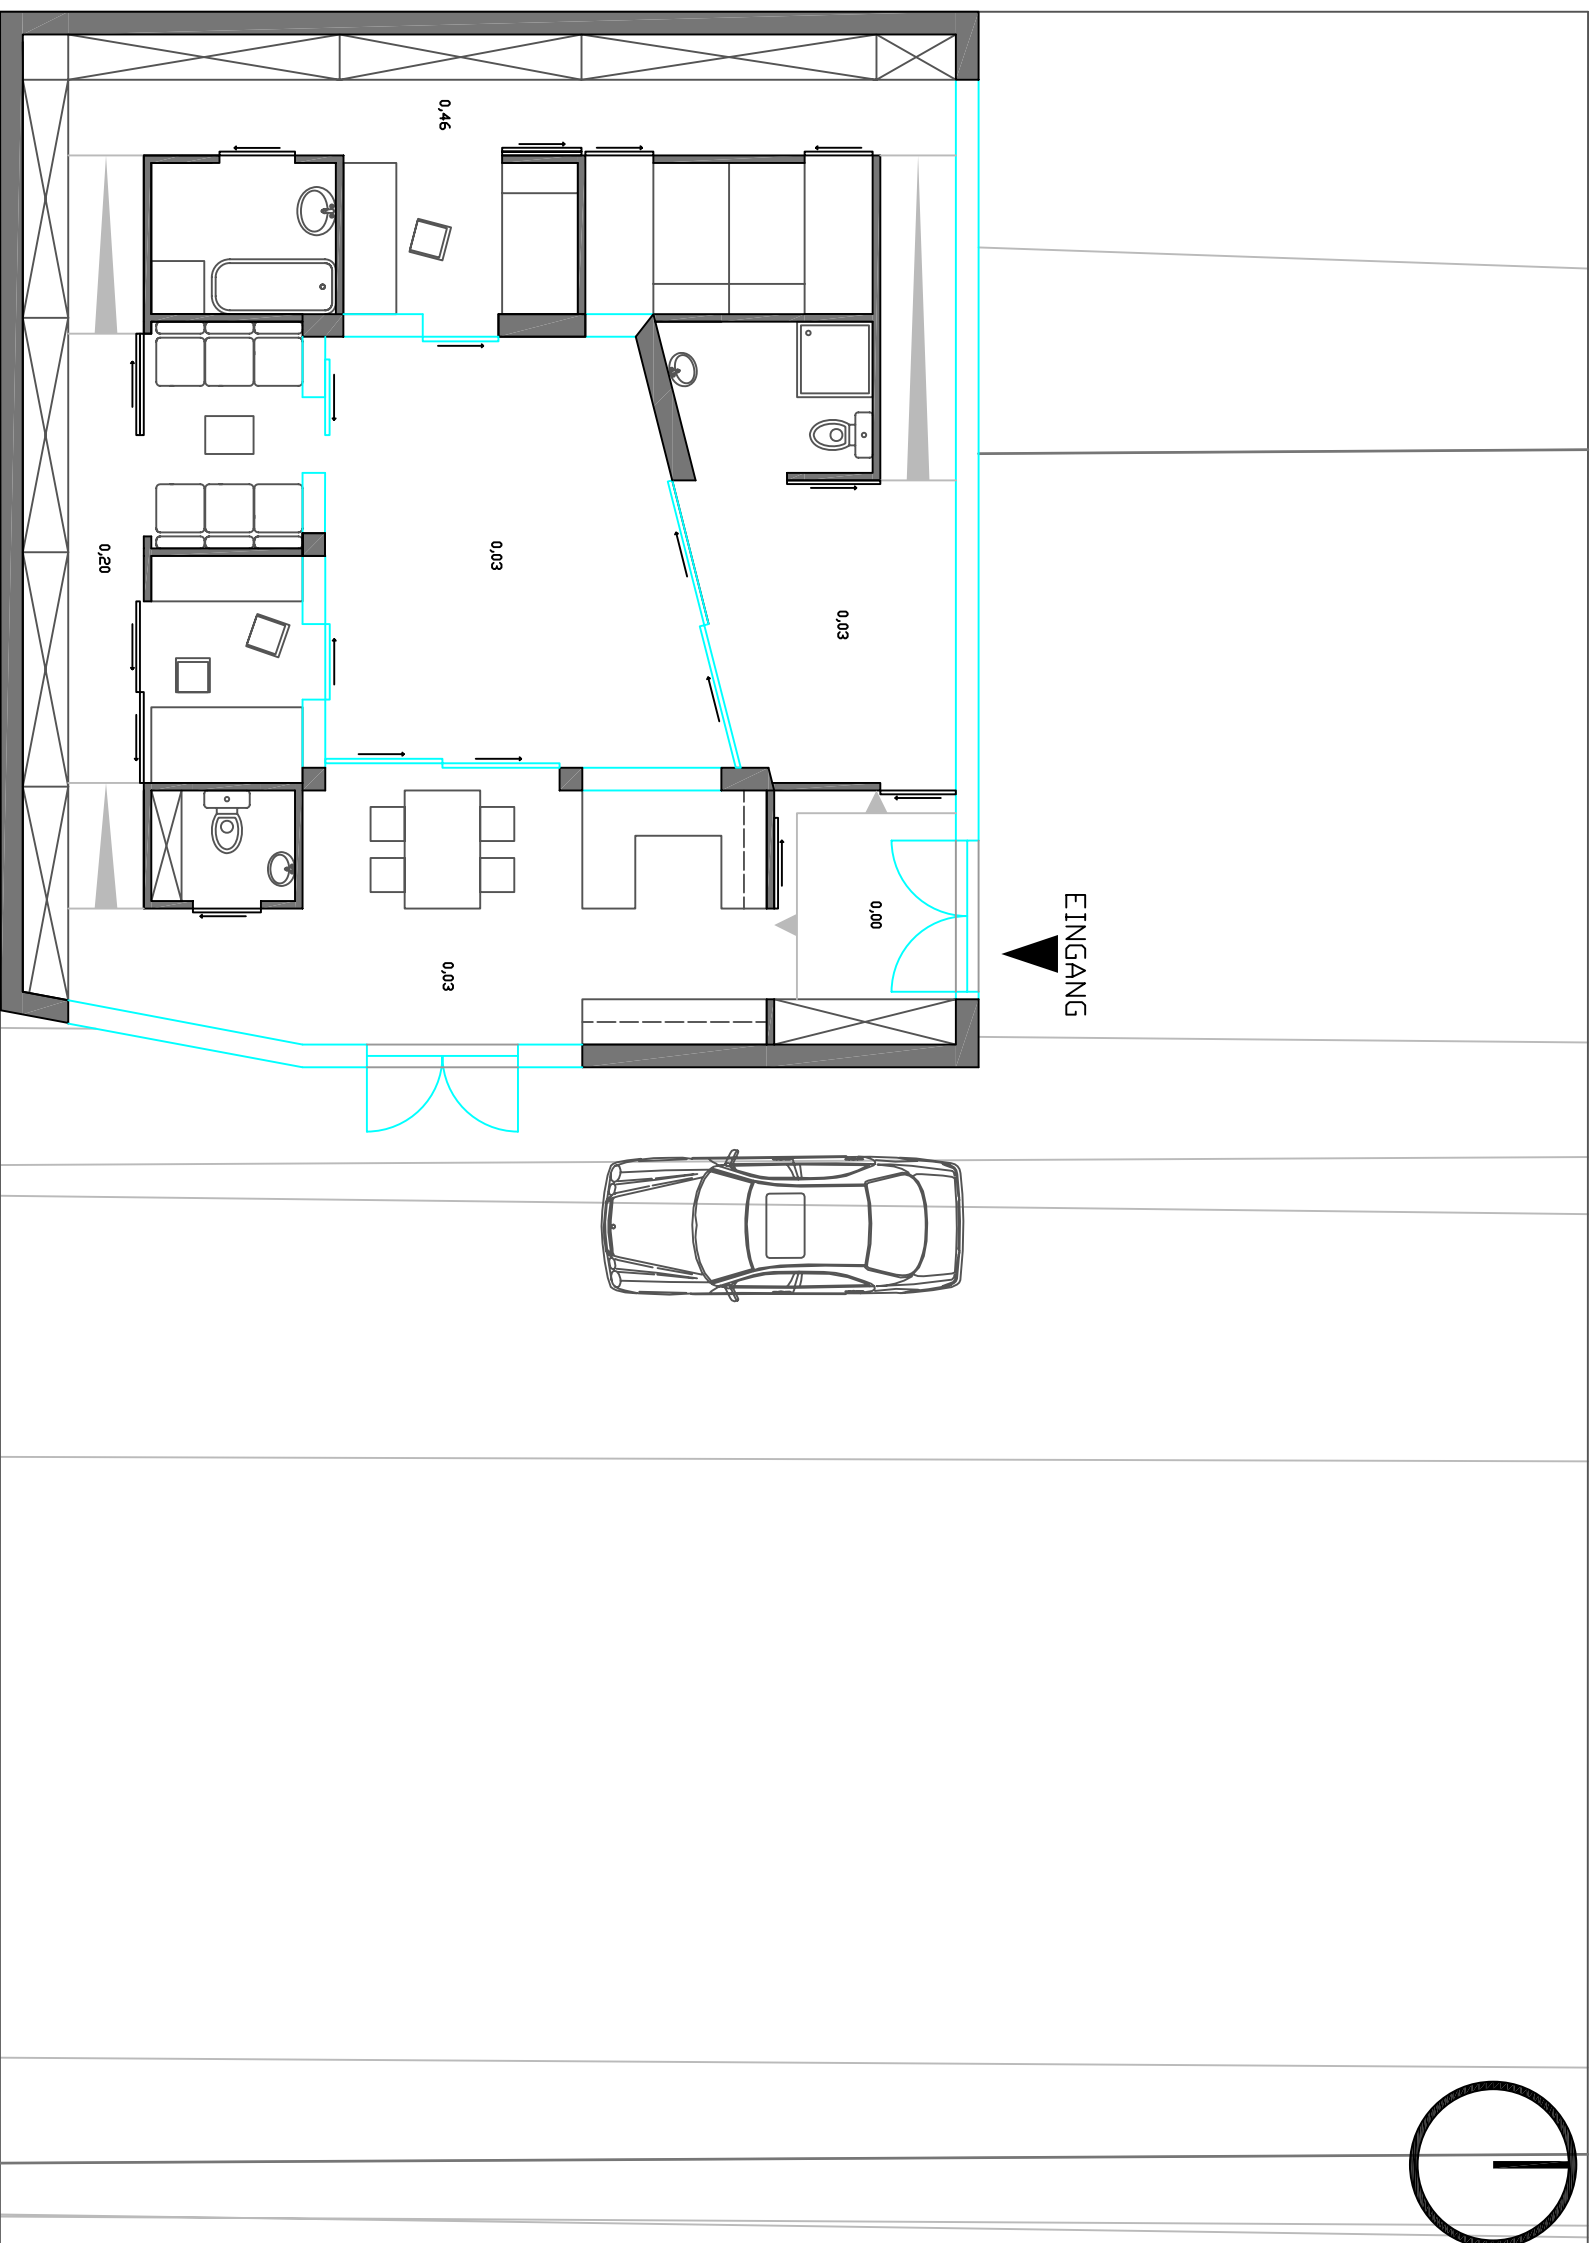


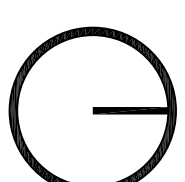


Hof
Innenraum

27,5m²
136,0m²

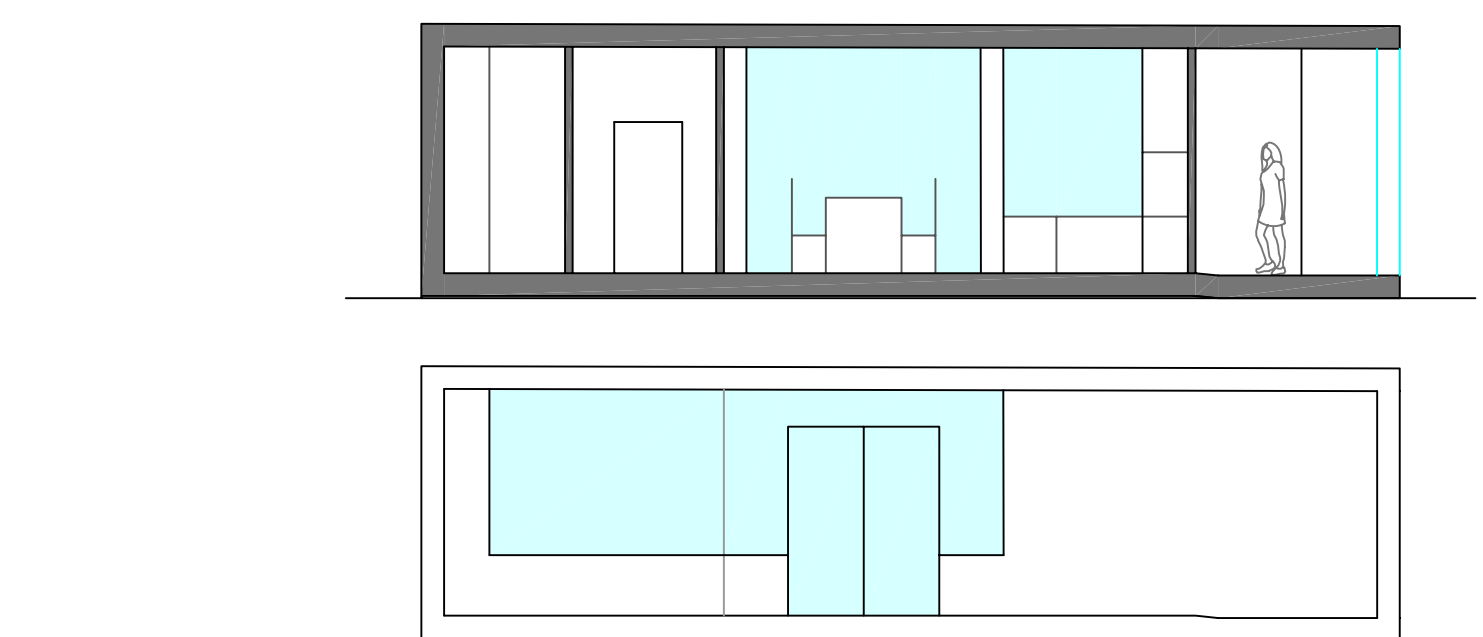
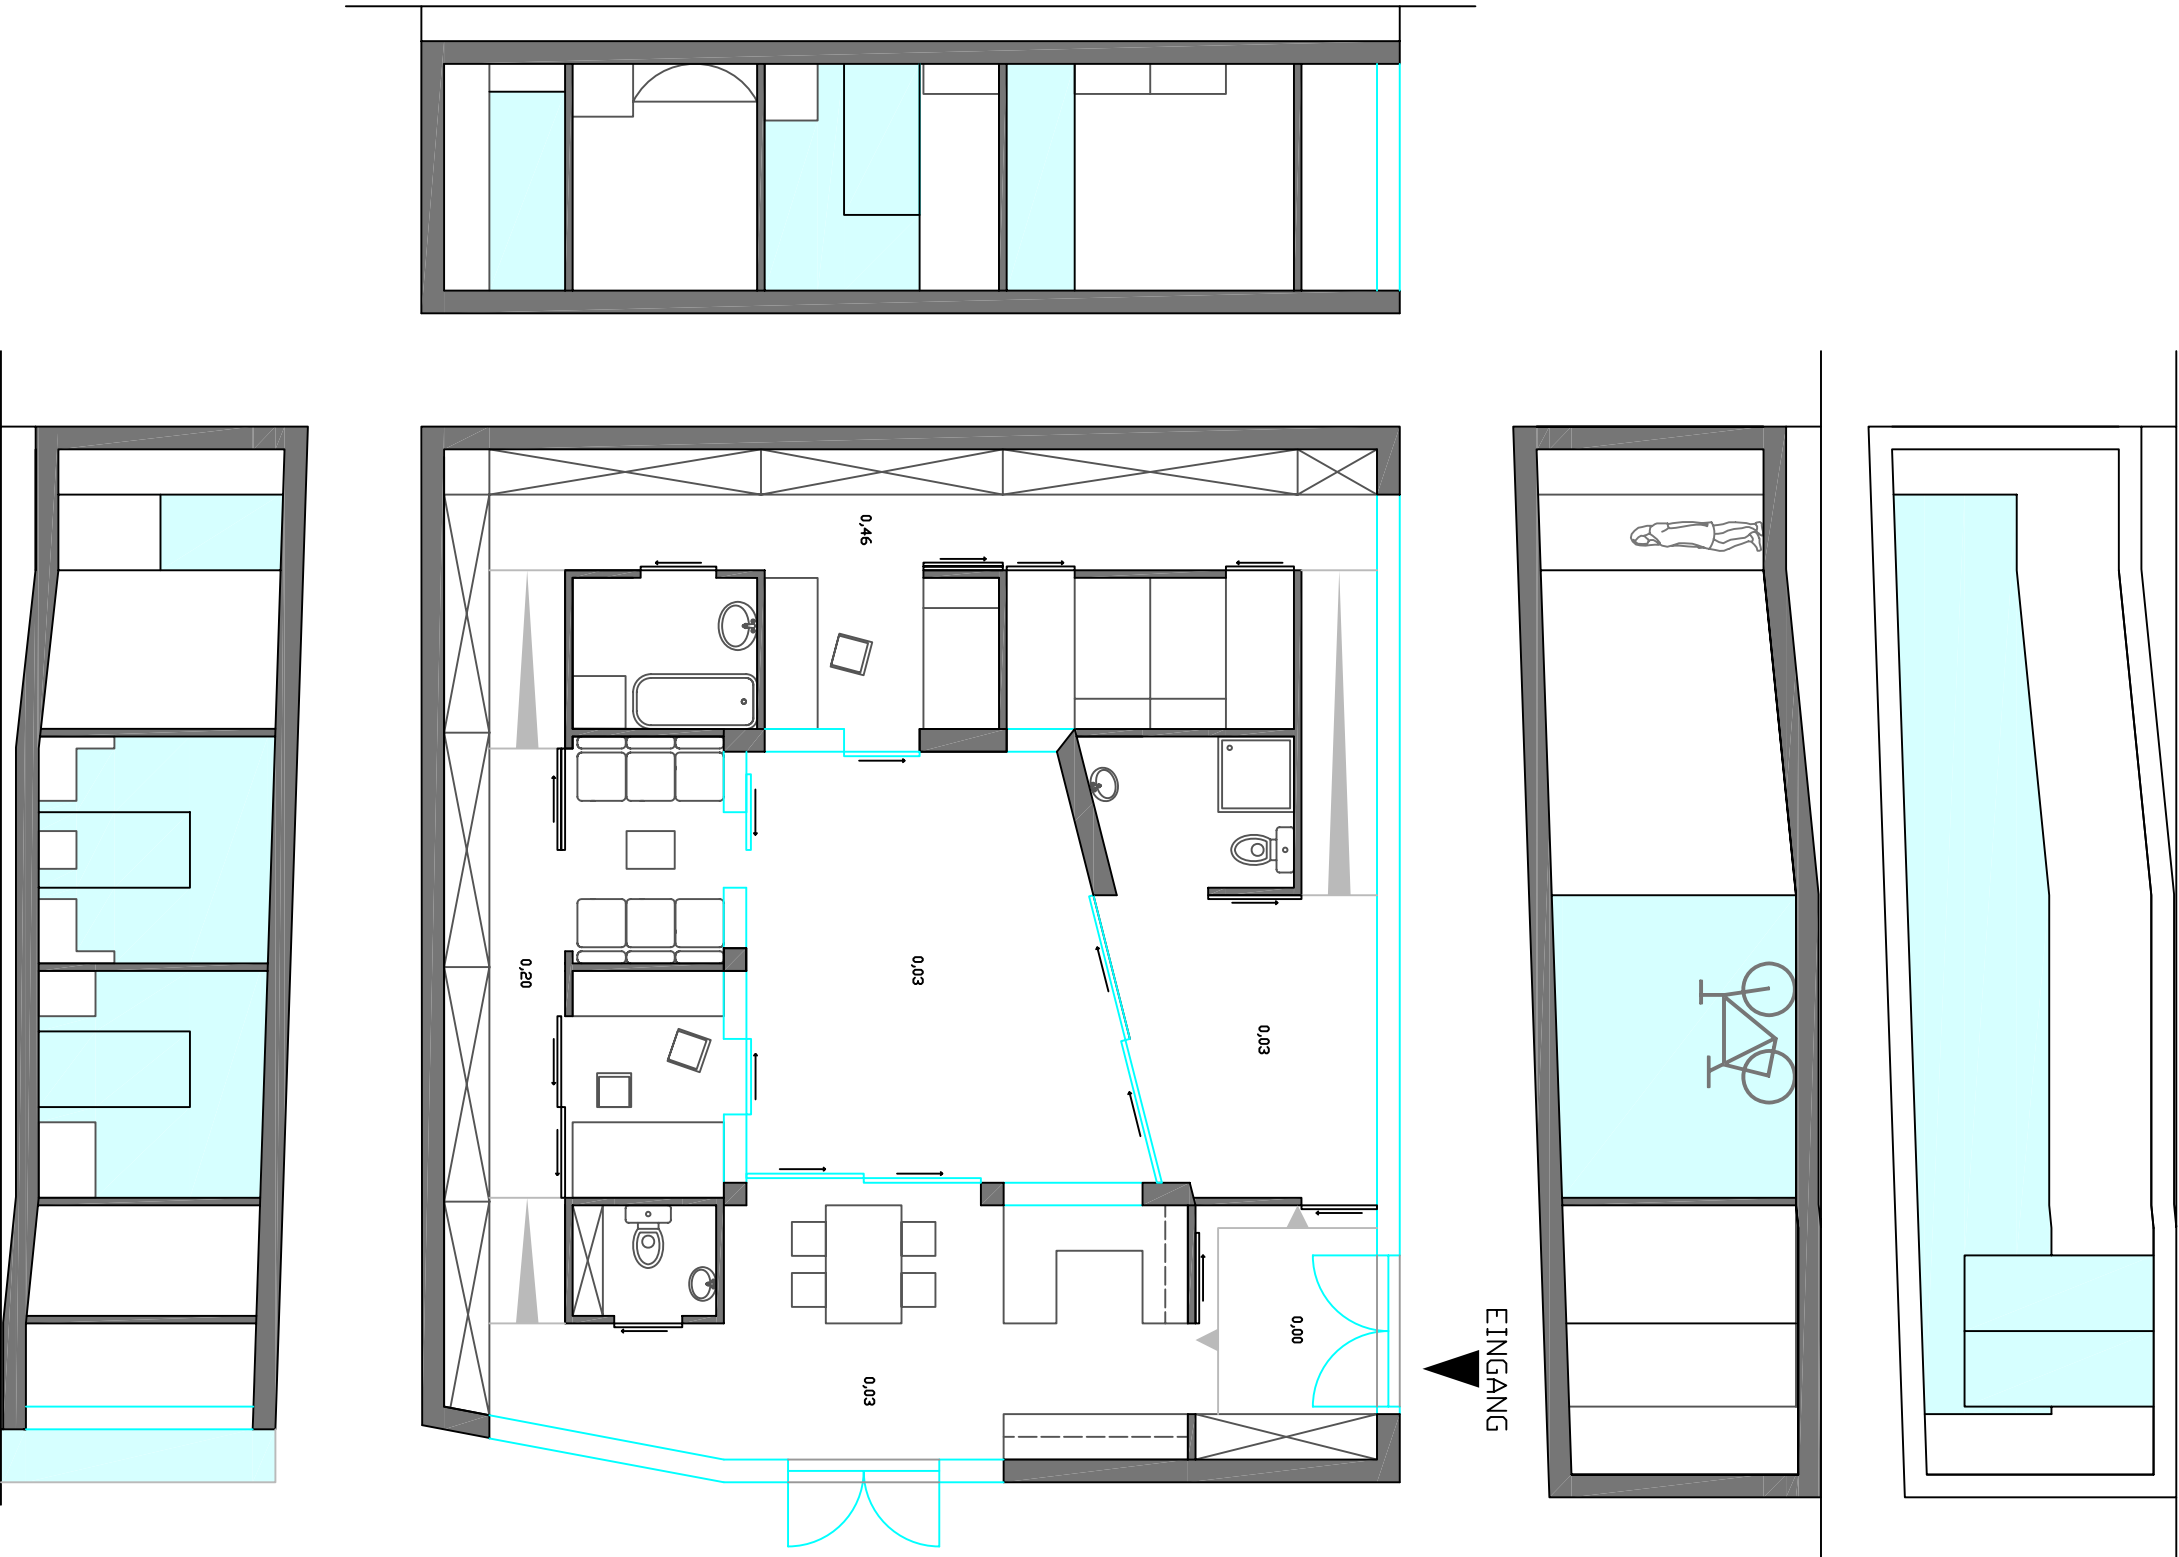


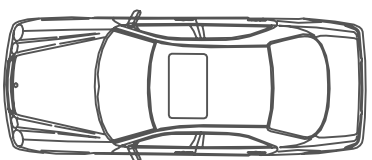


EINGANG

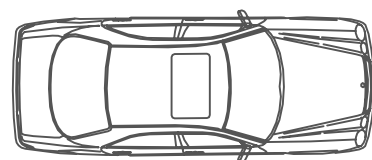

EINGANG

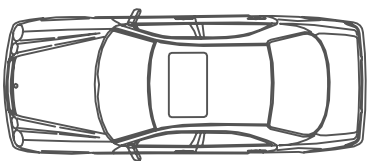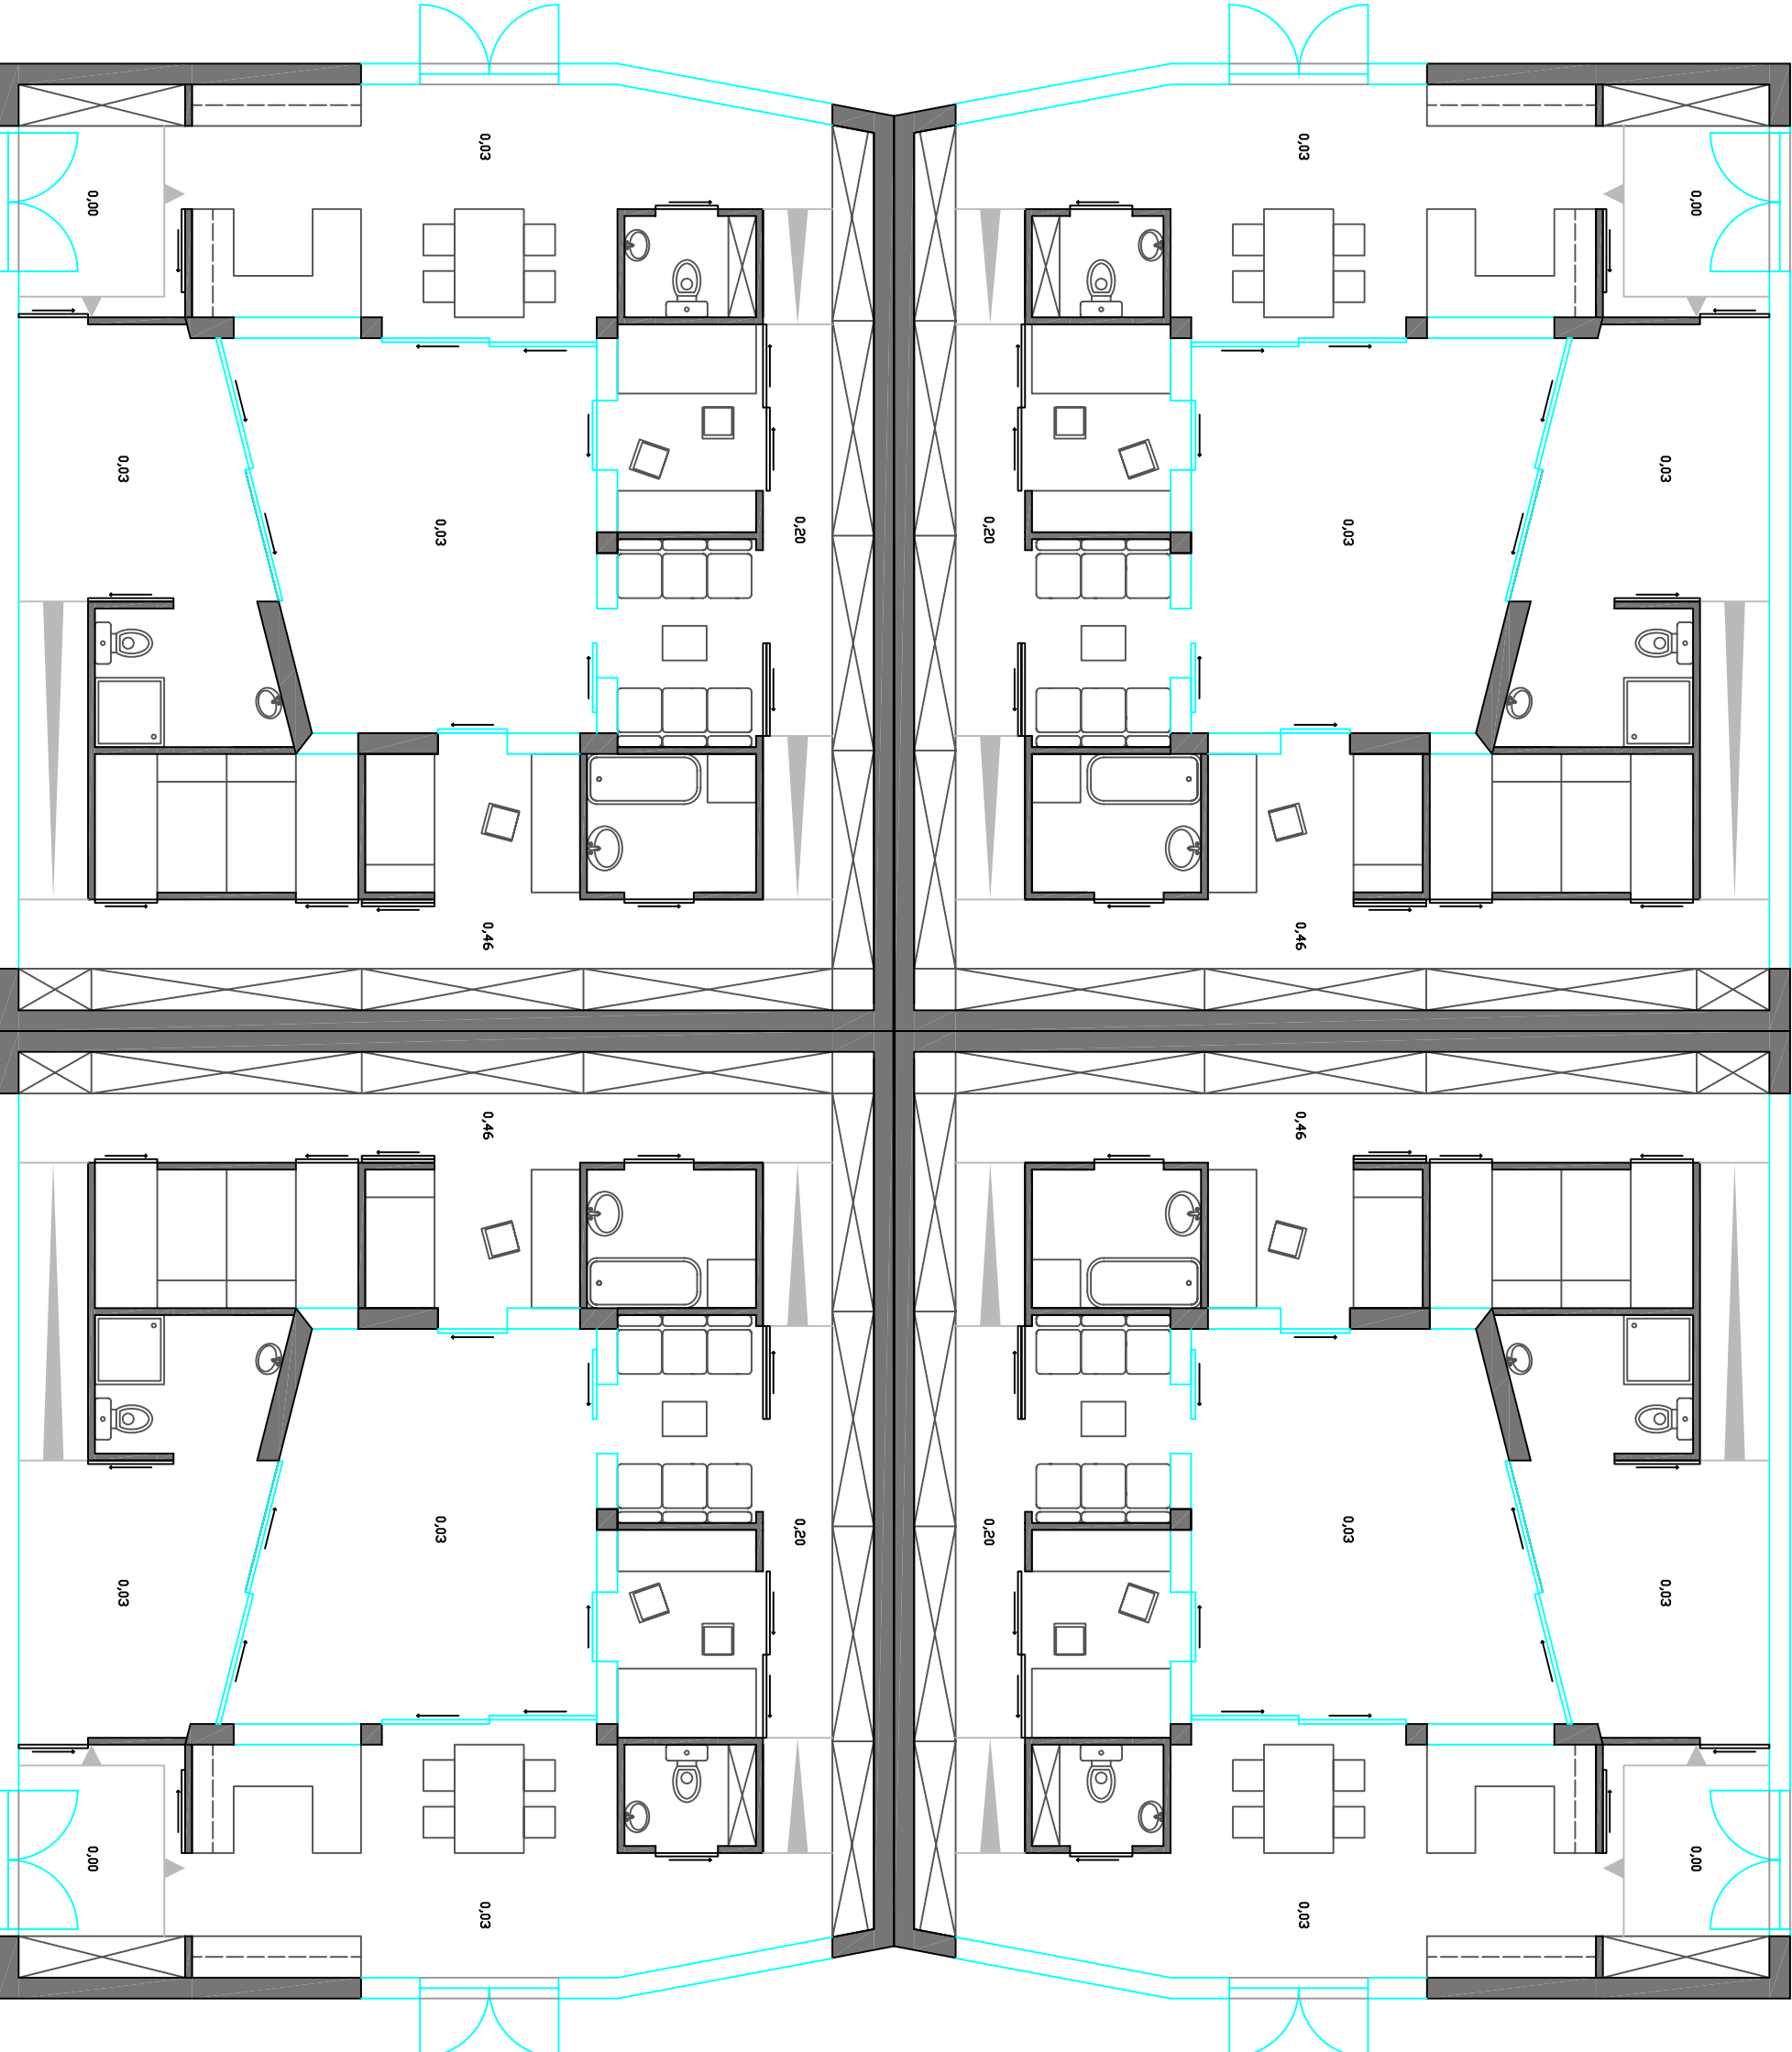

EINGANG

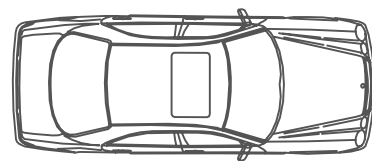

EINGANG